

Propriétaire / emplacement

MUNICIPALITE DE SAINTE -JULIENNE
CHEMIN DU LAC MAURICE

Informations du rôle

Matricule: 8490-54-7258-0-000-0000
Code d'usage: 9100

Zonage: R1-34


Superficie: 7 901,80
Frontage: 124,27
Profondeur: 109,94
Valeur bâtiesse: 0,00 \$
Valeur terrain: 21 900,00 \$
Valeur immeuble: 21 900,00 \$

Cadastre(s)

3442204



Échelle : 1:2640

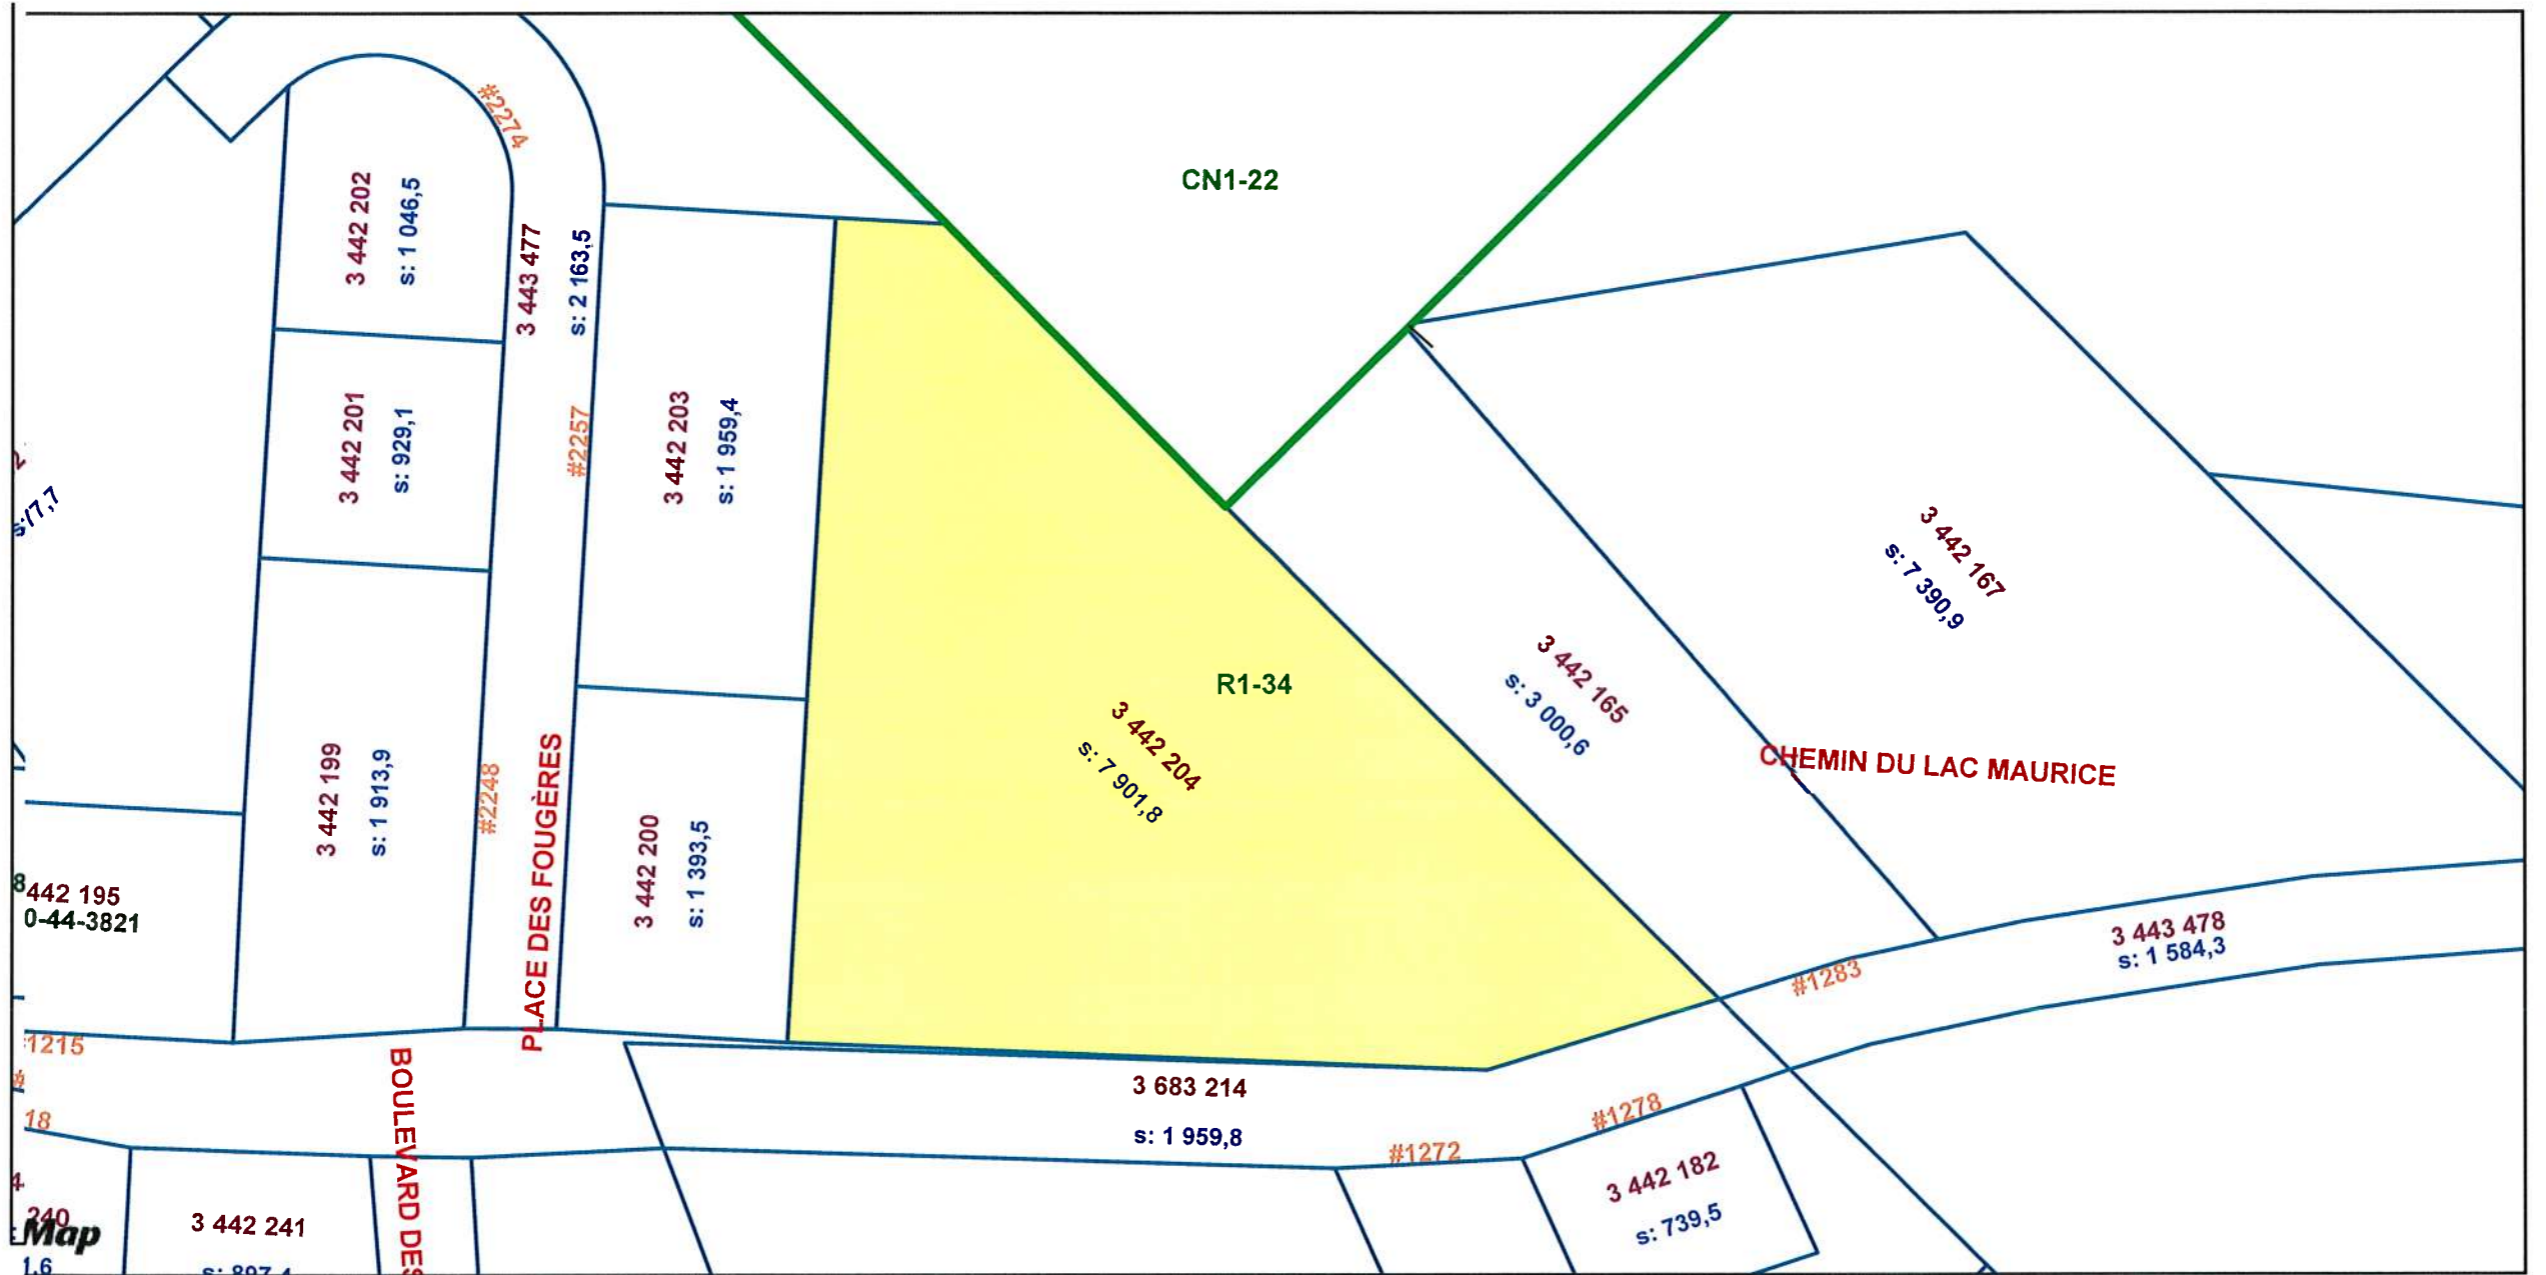

Sainte-Julienne- 63060