



Propriétaire / emplacement

MUNICIPALITE DE SAINTE -JULIENNE
CHEMIN MC GILL

Informations du rôle

Matricule: 8690-03-4681-0-000-0000
Code d'usage: 9100

Zonage: R1-37


Superficie: 3 048,00
Frontage: 66,30
Profondeur: 29,48
Valeur bâties: 0,00 \$
Valeur terrain: 36 500,00 \$
Valeur immeuble: 36 500,00 \$

Cadastre(s)

3442620



Échelle : 1:2640

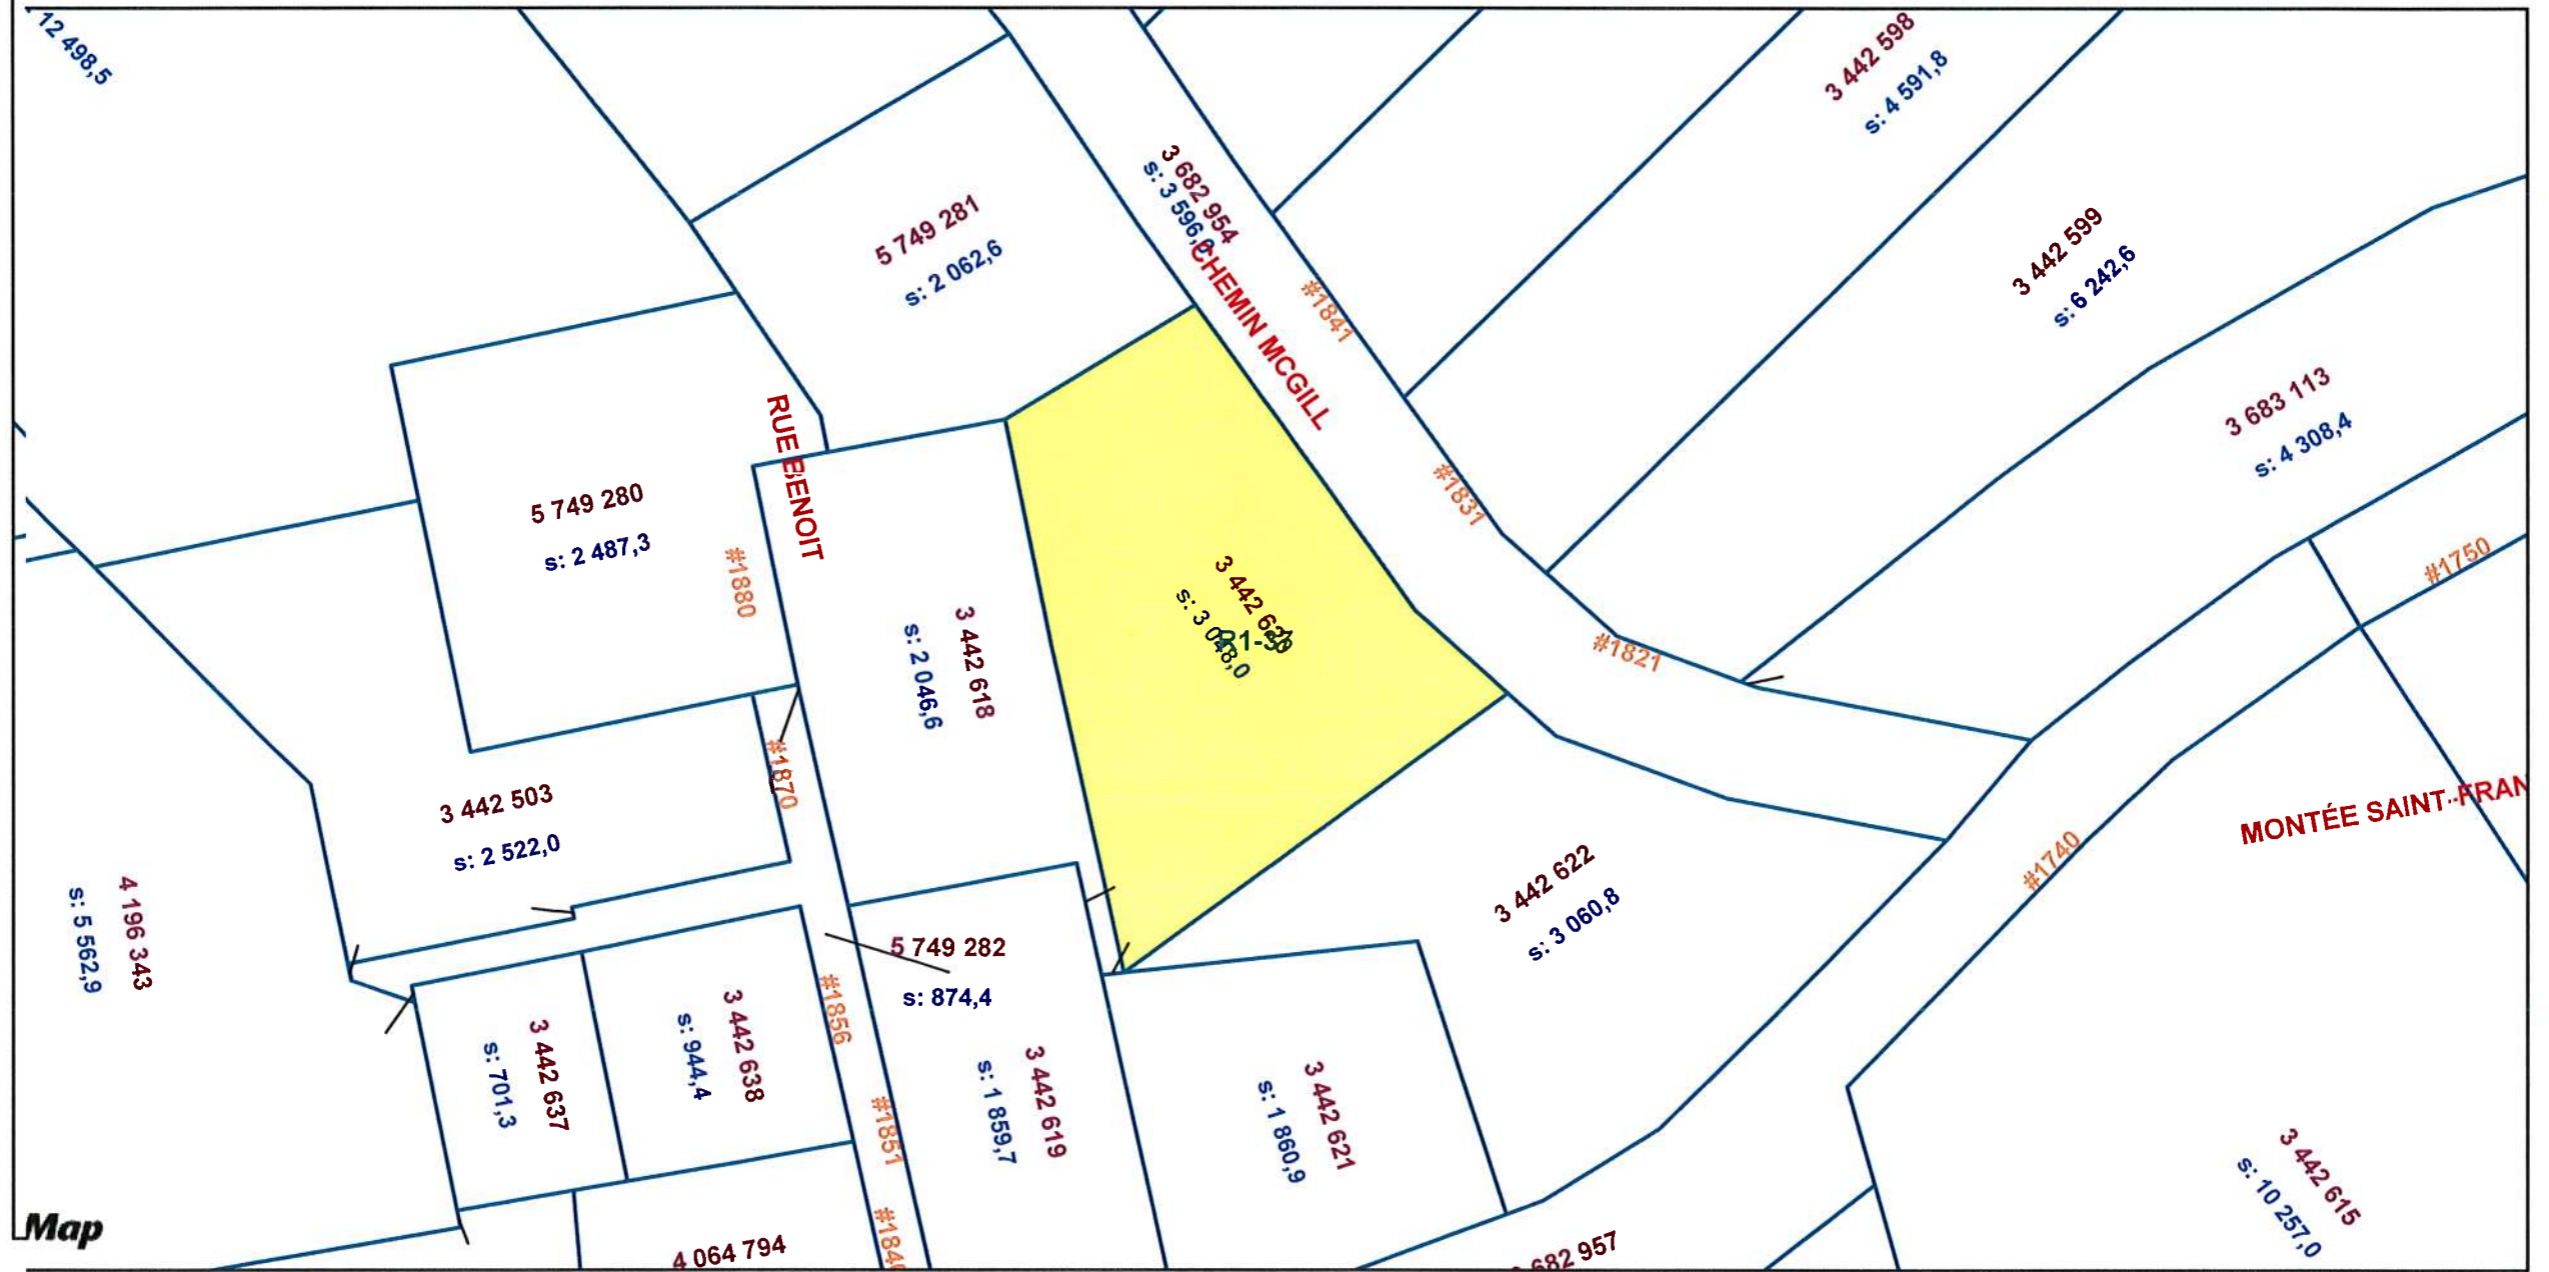

Sainte-Julienne- 63060

Producteur: Carol Foley
 Date: 10/10/2017

1:1000