


Propriétaire / emplacement	
MUNICIPALITE DE SAINTE -JULIENNE	
CHEMIN MC GILL	
Informations du rôle	
Matricule:	8690-03-8337-0-000-0000
Code d'usage:	9100
Zonage:	R1-37
Superficie:	3 060,80
Frontage:	62,05
Profondeur:	62,94
Valeur bâties:	0,00 \$
Valeur terrain:	36 500,00 \$
Valeur immeuble:	36 500,00 \$
Cadastre(s)	
3442622	
Échelle : 1:2640	

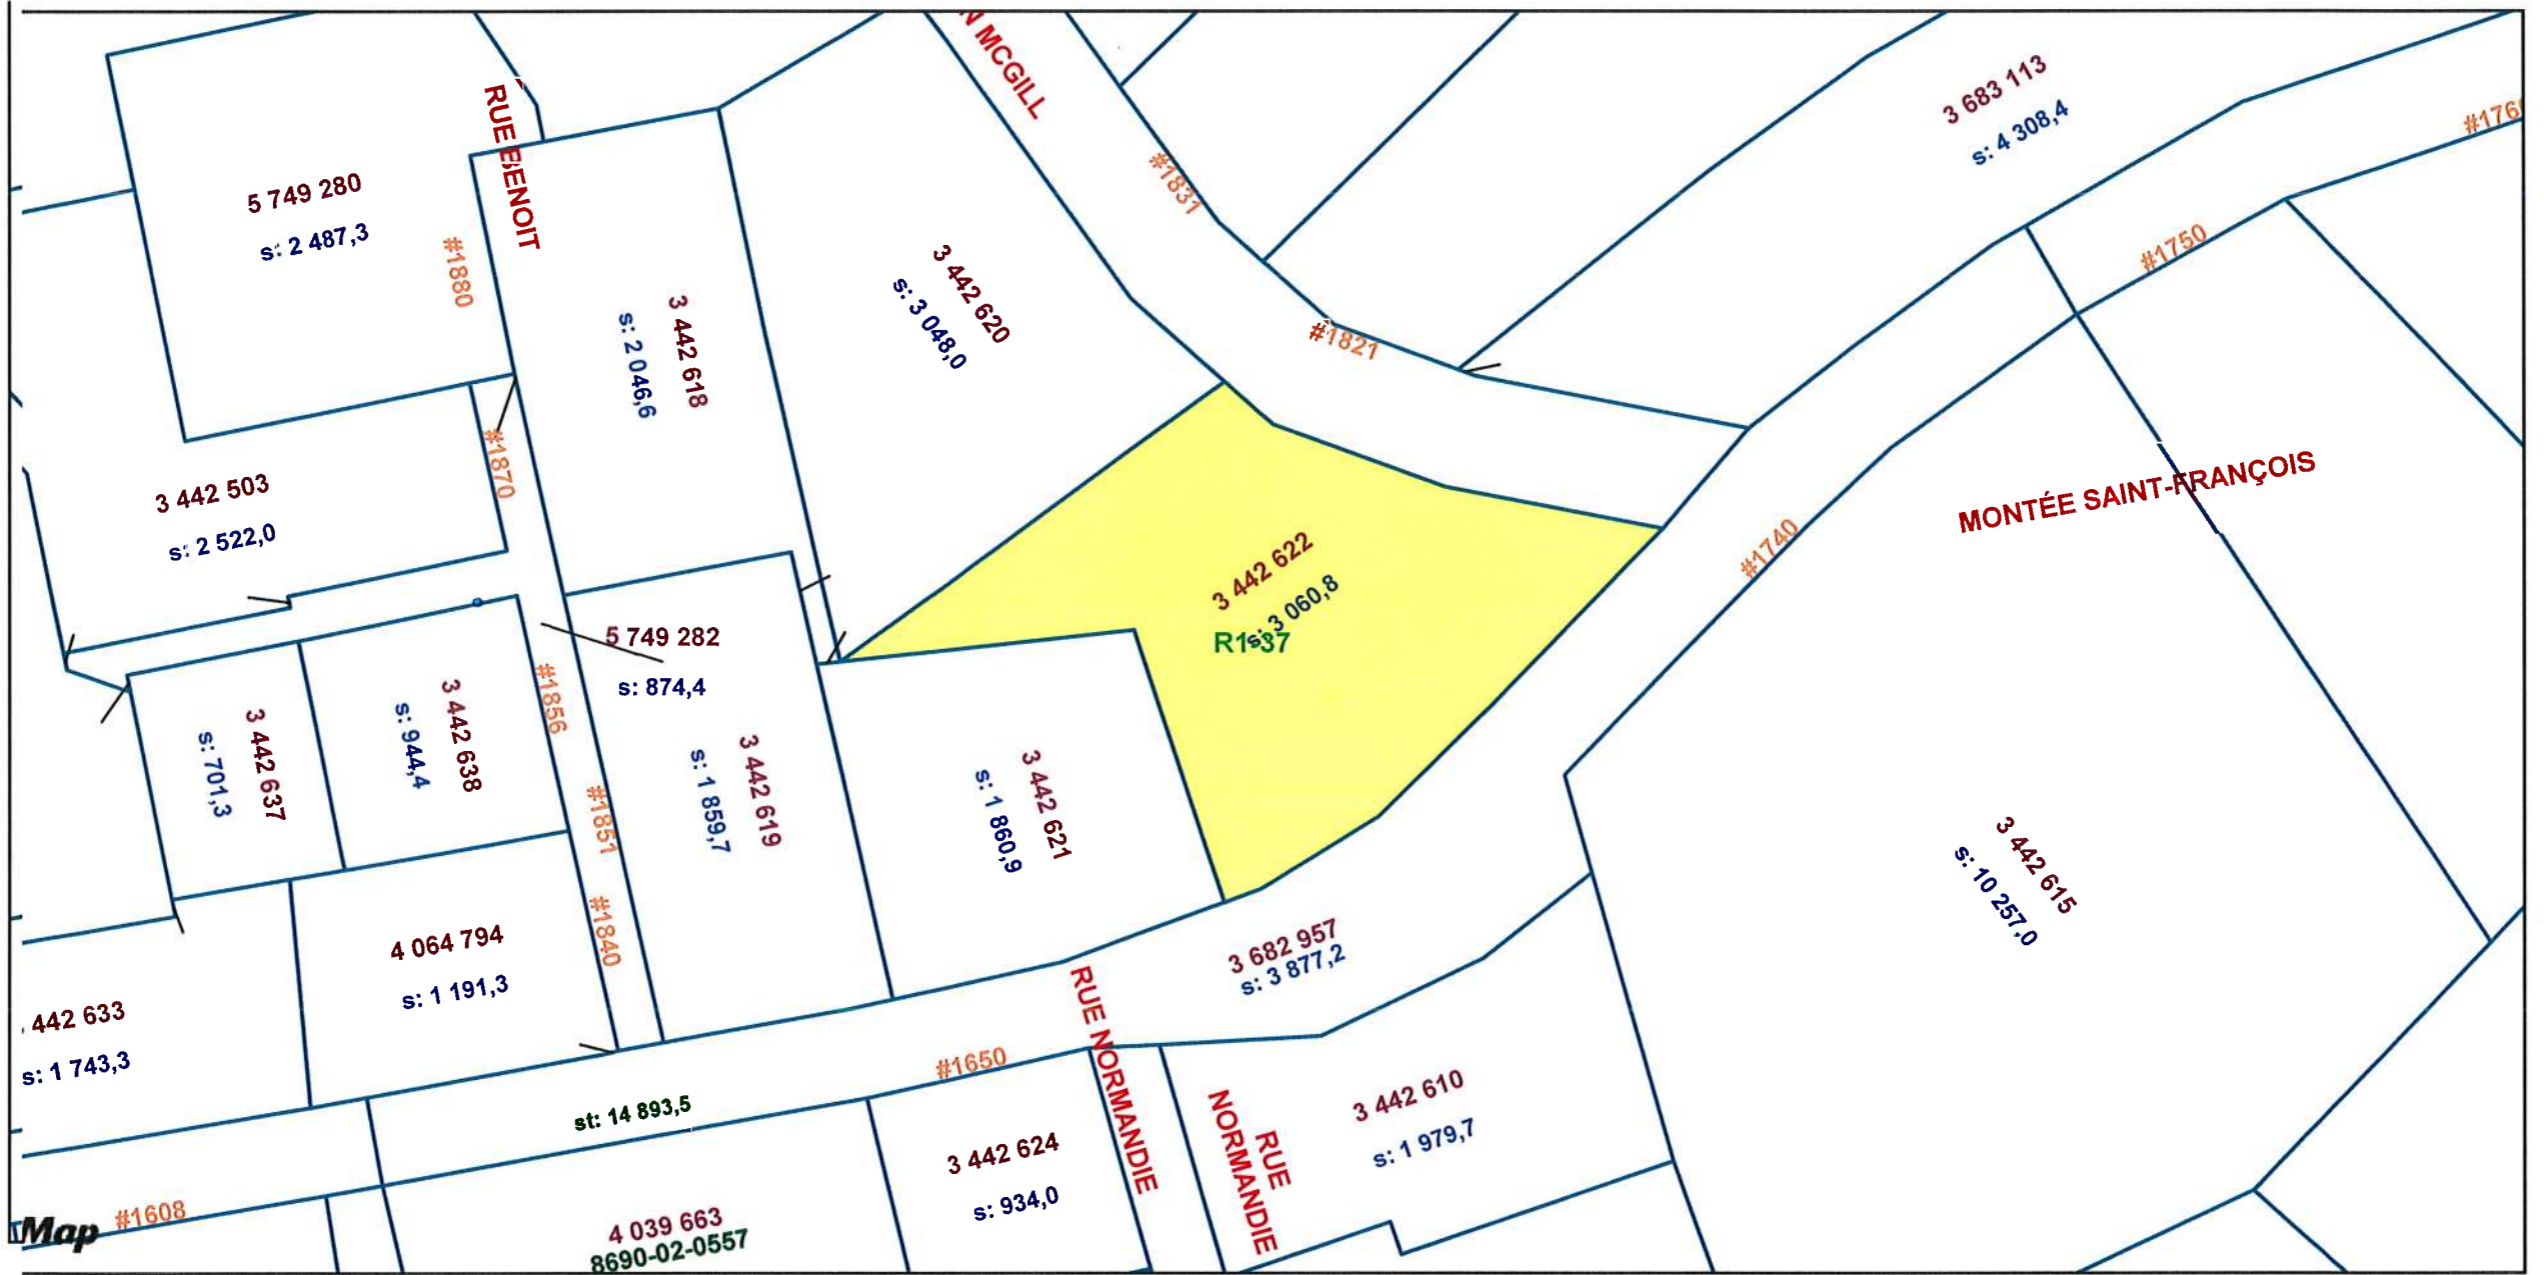

Sainte-Julienne- 63060