


Plan de zonage


Feuillet 01/02 - Secteur rural

ANNEXE "A"

Ce plan fait partie intégrante du Règlement de zonage No. 1130-24 de la Municipalité de Sainte-Julienne

LÉGENDE

 
-  Limite Sainte-Julienne
-  Limite périmètre d'urbanisation
-  Limite municipalité voisine
-  Limite de lot
-  Limite de zone
-  Ilot déstructuré
-  Plan d'eau
-  Cours d'eau

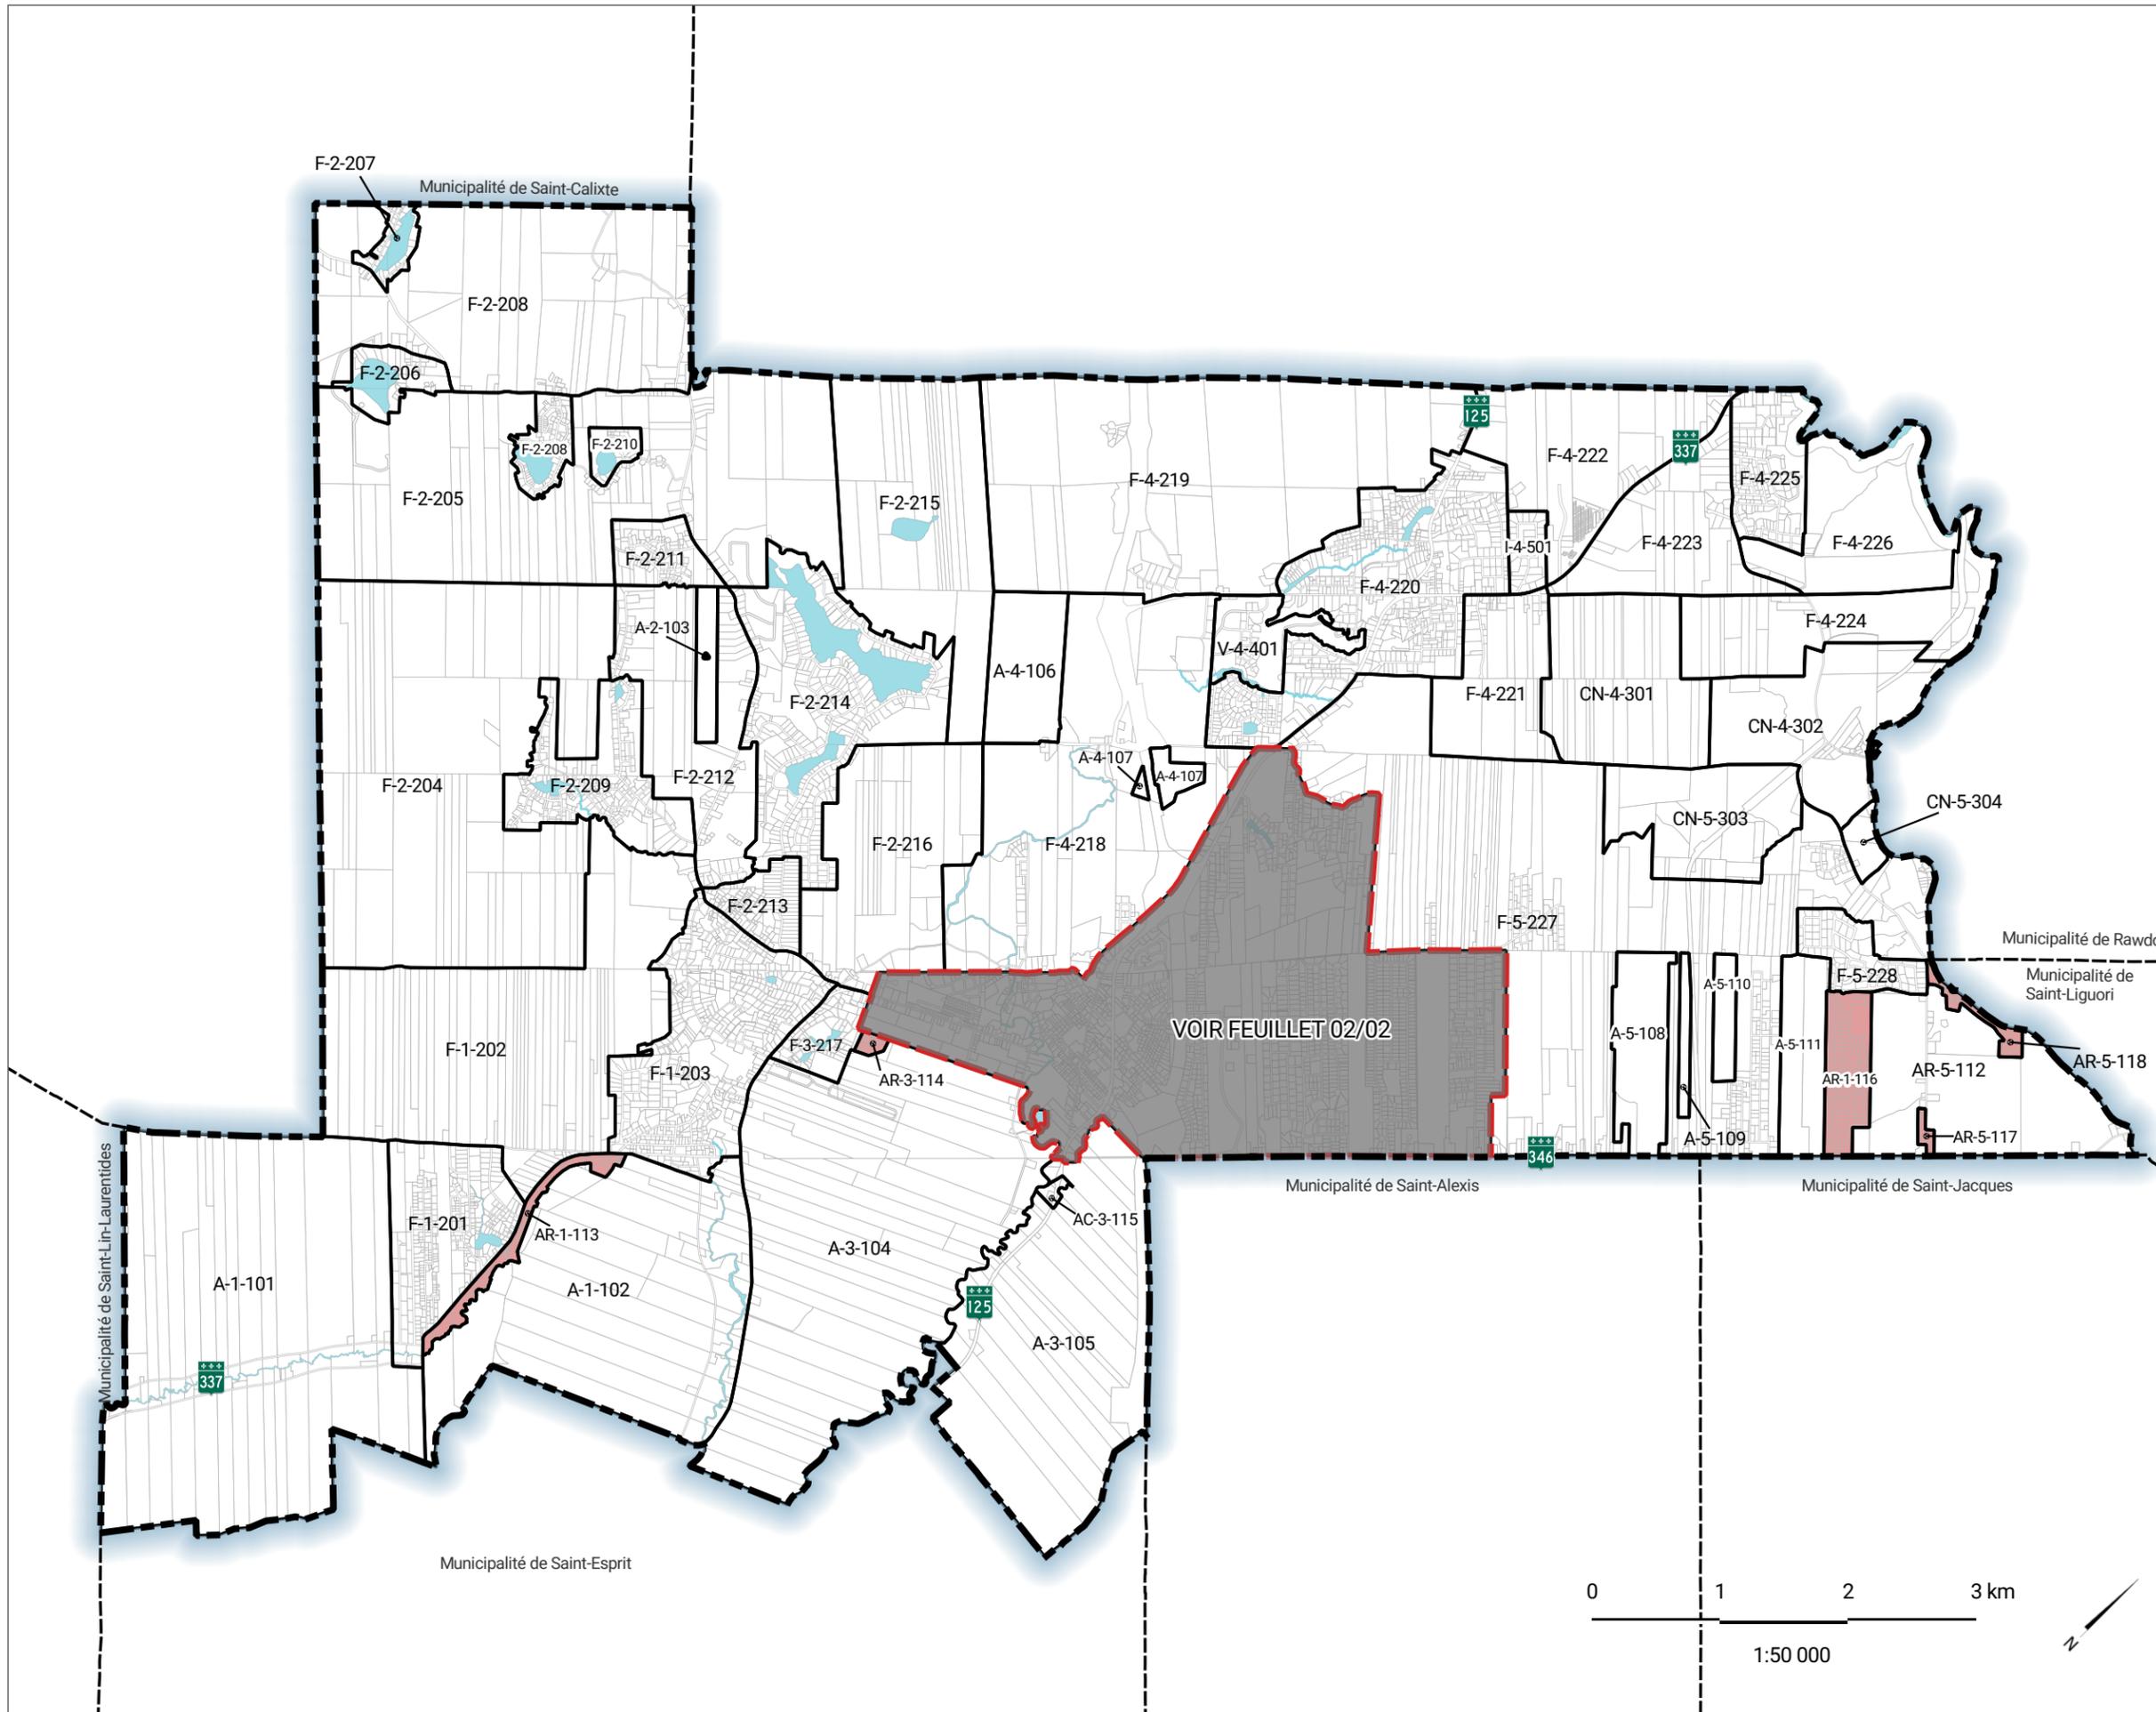

Modifications au plan de zonage	
No. du règlement	Entrée en vigueur

Références cartographiques :
 Municipalité de Sainte-Julienne
 MRC de Montcalm

Numéro du projet : 91200096
 Format original : 11x17
 Projection : NAD 83 (CSRS) / MTM zone 8
 Dernière modification : 2024-12-06

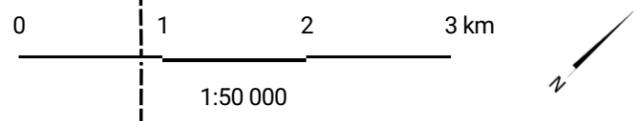


Plan de zonage


Feuillet 02/02 - Secteur urbain

ANNEXE "A"

Ce plan fait partie intégrante du Règlement de zonage No. 1130-24 de la Municipalité de Sainte-Julienne

LÉGENDE

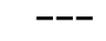-  Limite Sainte-Julienne
-  Limite du périmètre d'urbanisation
-  Limite municipalité voisine
-  Limite de zone
-  Limite de lot

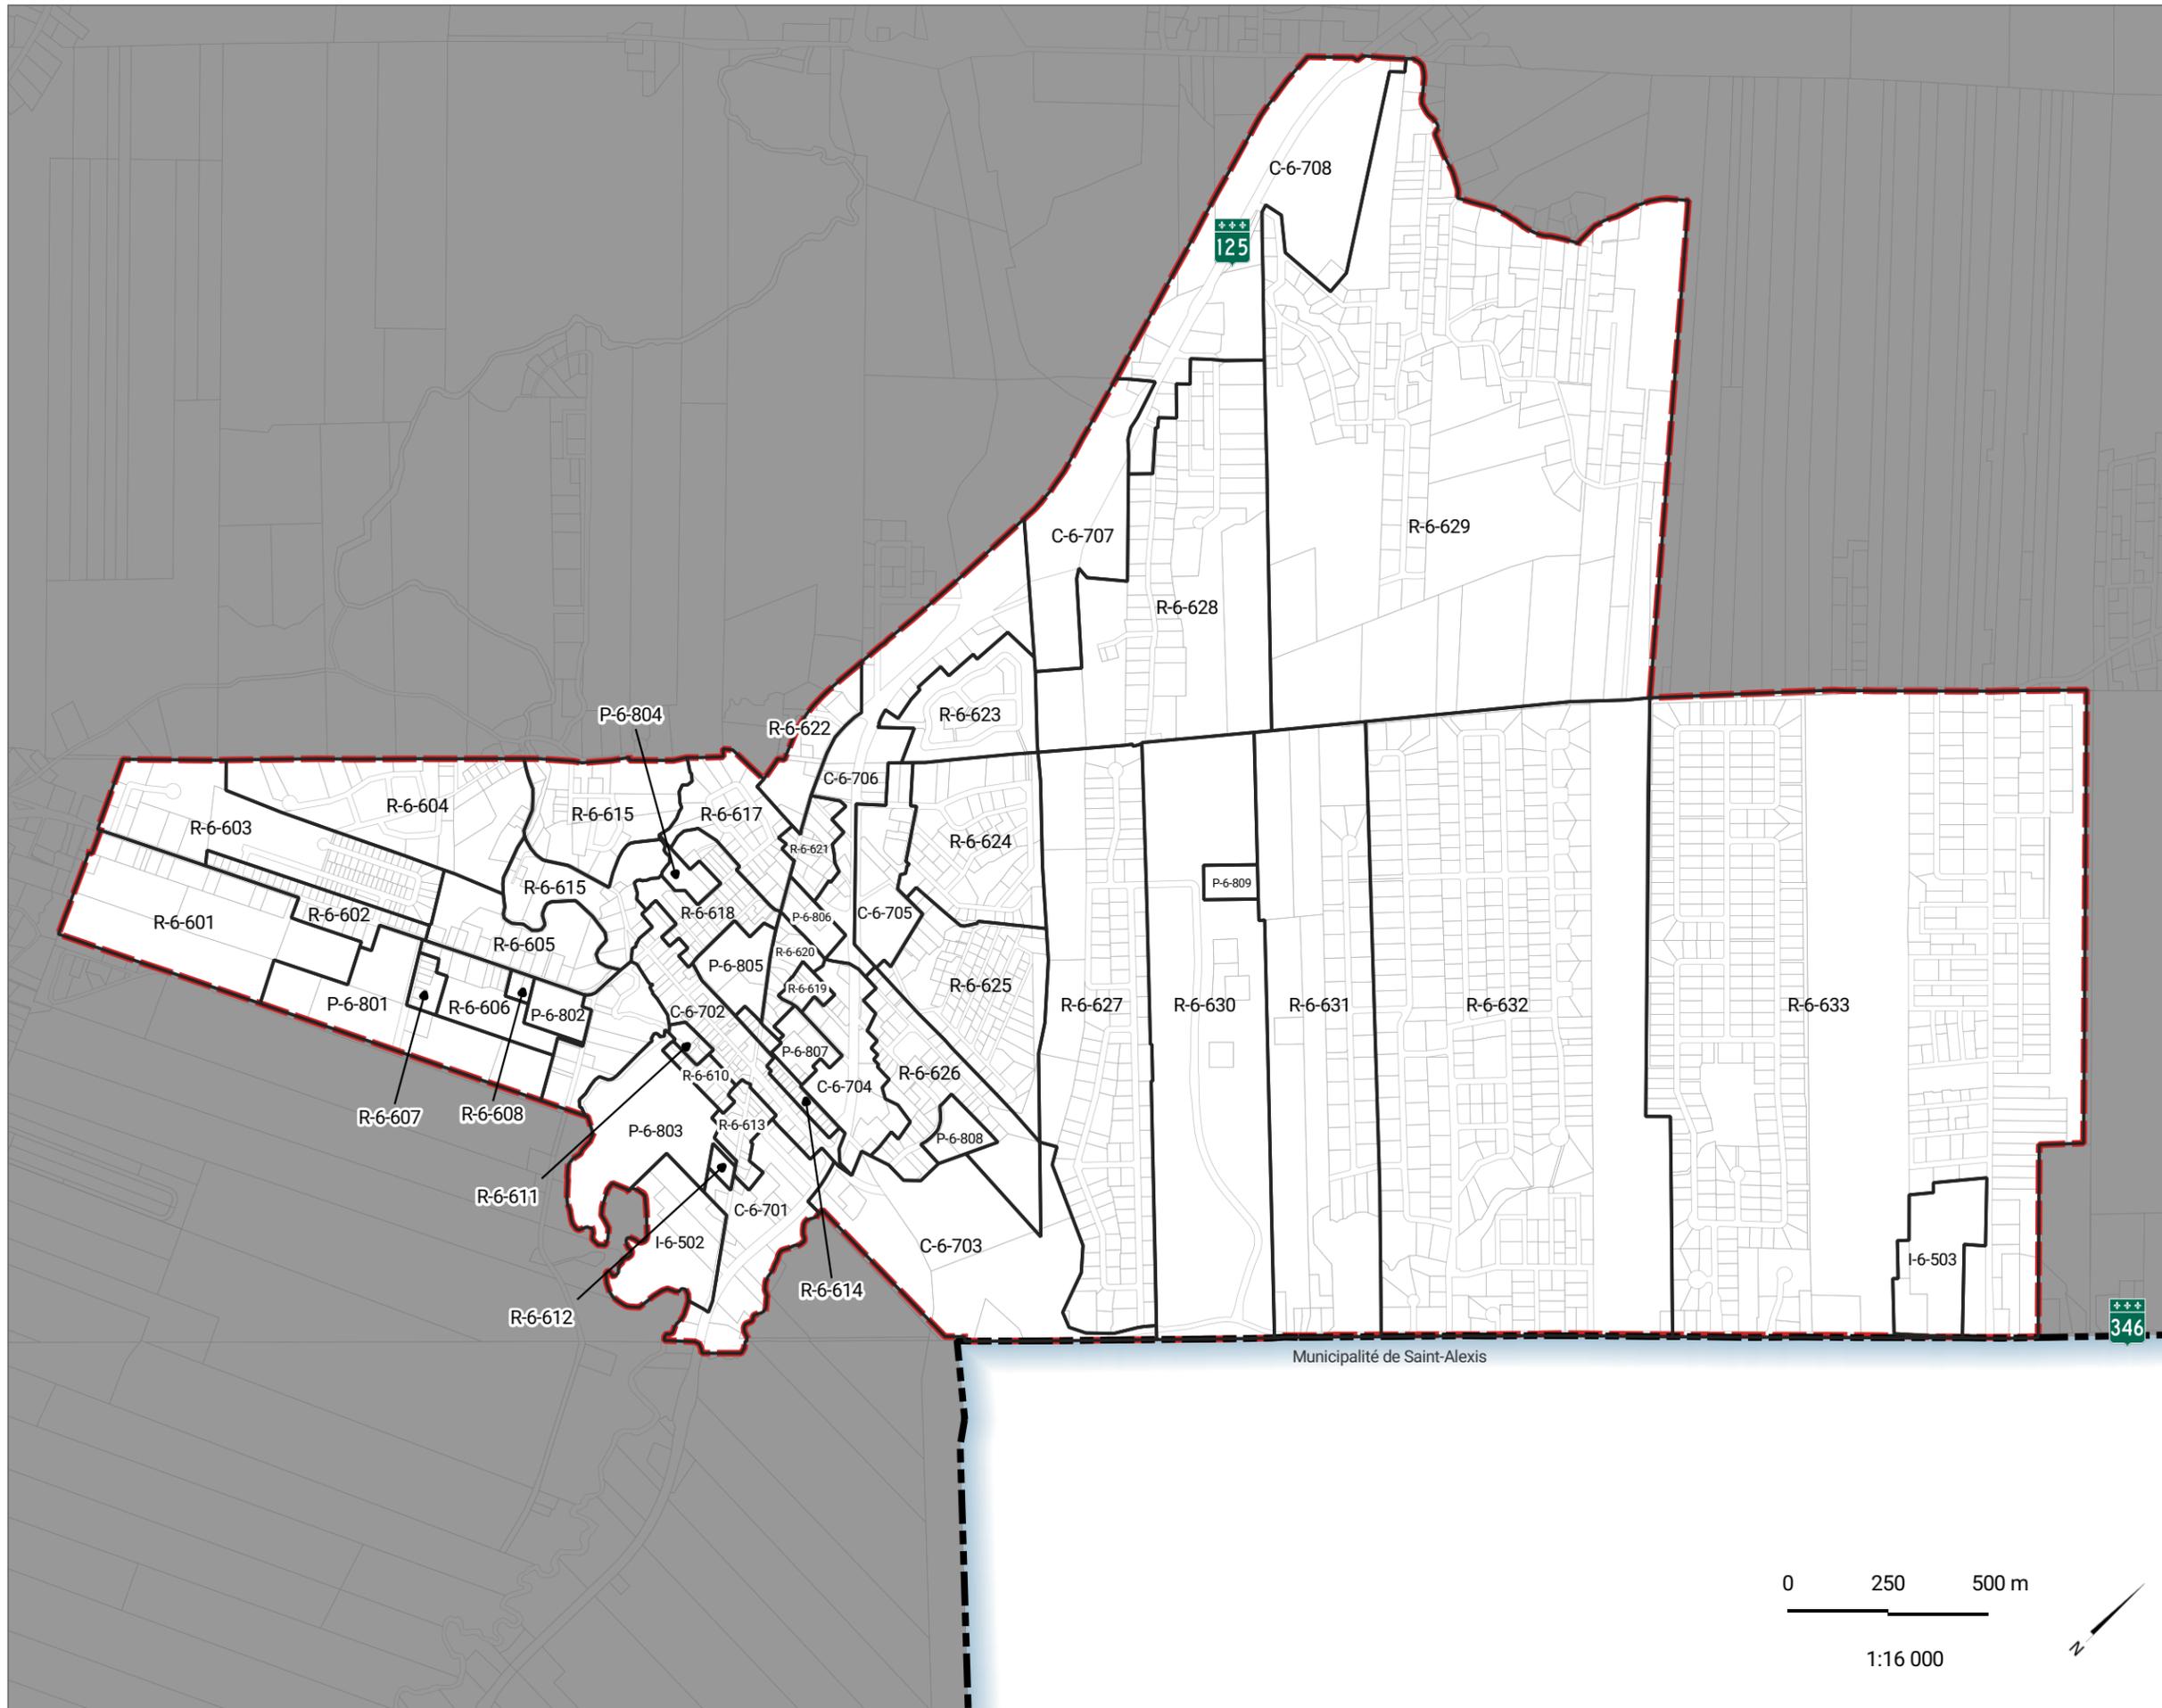

Municipalité de Saint-Alexis

0 250 500 m

1:16 000



Modifications au plan de zonage

No. du règlement	Entrée en vigueur

Références cartographiques :
Municipalité de Sainte-Julienne
MRC de Montcalm

Numéro du projet : 91200096
Format original : 11x17
Projection : NAD 83 (CSRS) / MTM zone 8
Dernière modification : 2024-12-06