

Plan de zonage

Feuillet 02/02 - Secteur urbain

ANNEXE "A"

Ce plan fait partie intégrante du Règlement de zonage No. xxxx-xx de la Municipalité de Sainte-Julienne

LÉGENDE

- Limite Sainte-Julienne
- Limite municipalité voisine
- Limite du périmètre d'urbanisation
- Limite de zone
- Limite de lot
- Plan d'eau
- Cours d'eau
- Ligne de transport d'énergie électrique

RÉSEAU ROUTIER

- Collectrice municipale
- Locale
- Régionale

CONTRAINTES


- Prise d'eau potable
- Carrière/sablrière
- Dépôt matériaux secs
- Aire de confinement du cerf de Virginie
- Aire de protection contre le vent
- Zone assujettie à des mouvements de terrain

Modifications au plan de zonage

No. du règlement	Entrée en vigueur

Références cartographiques :
Municipalité de Sainte-Julienne
MRC de Montcalm

Numéro du projet : 91200096
Format original : 11x17
Projection : NAD 83 (CSRS) / MTM zone 8
Dernière modification : 2024-02-05

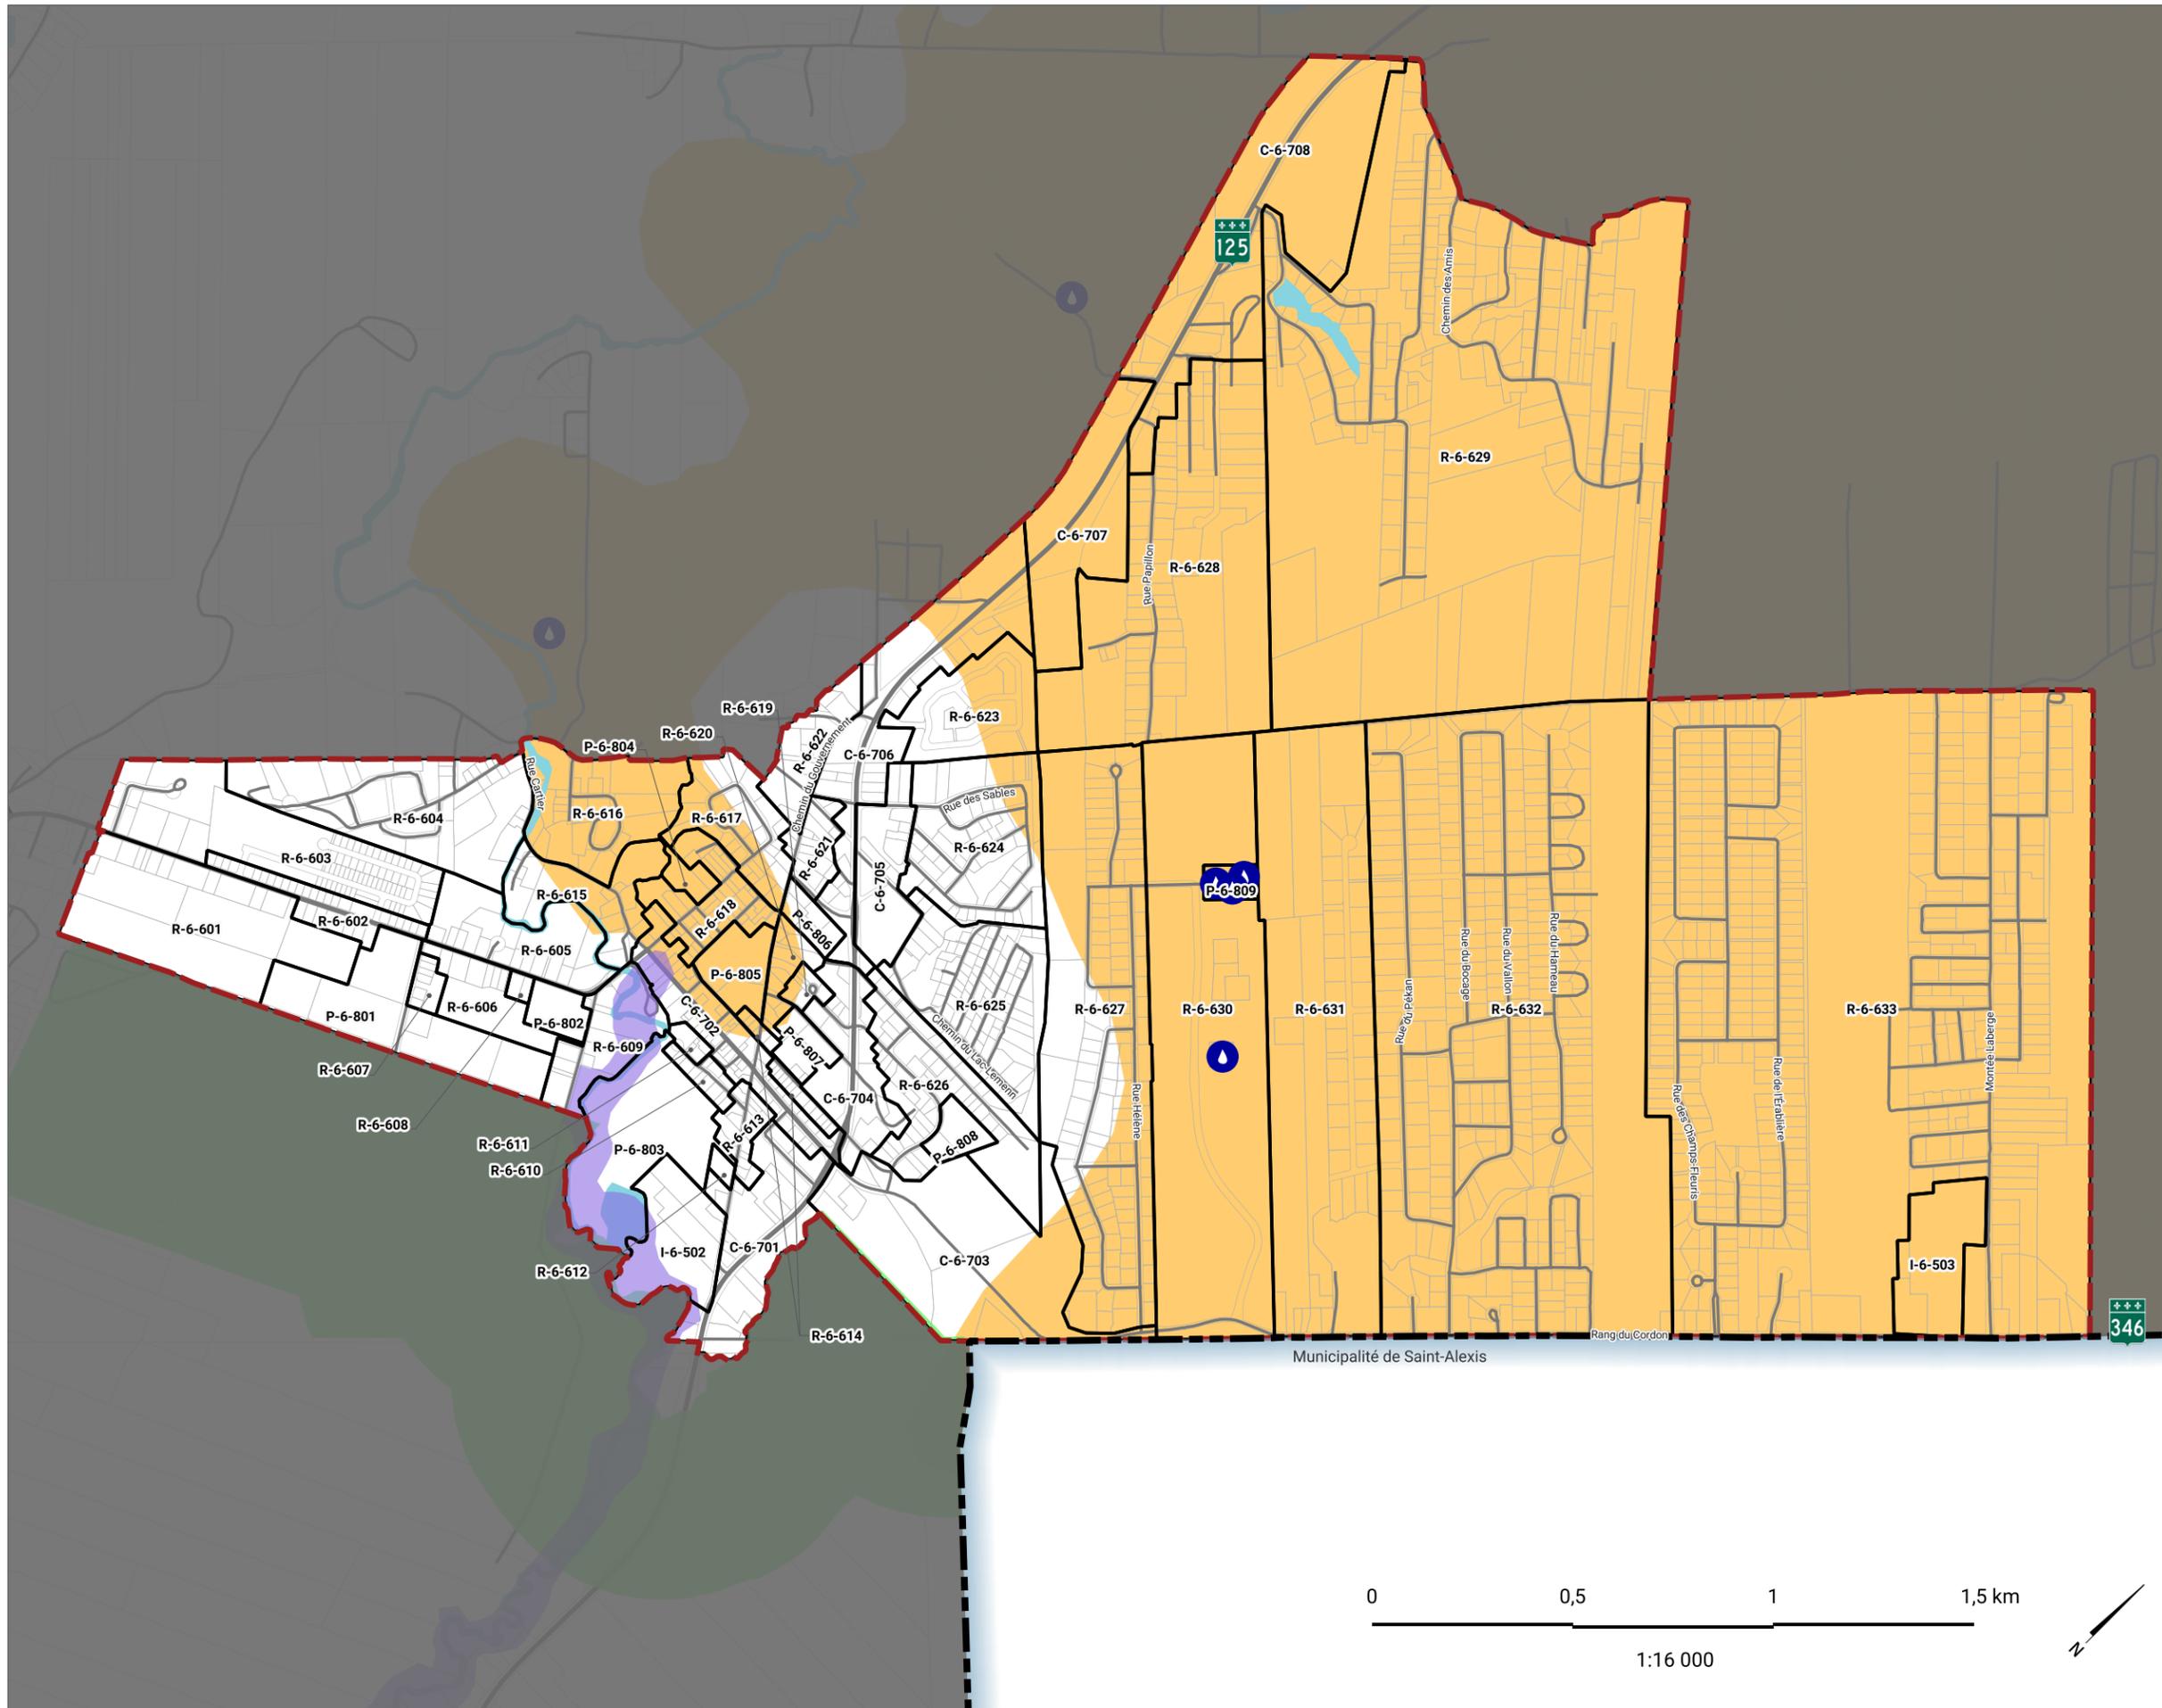

0 0,5 1 1,5 km

1:16 000