




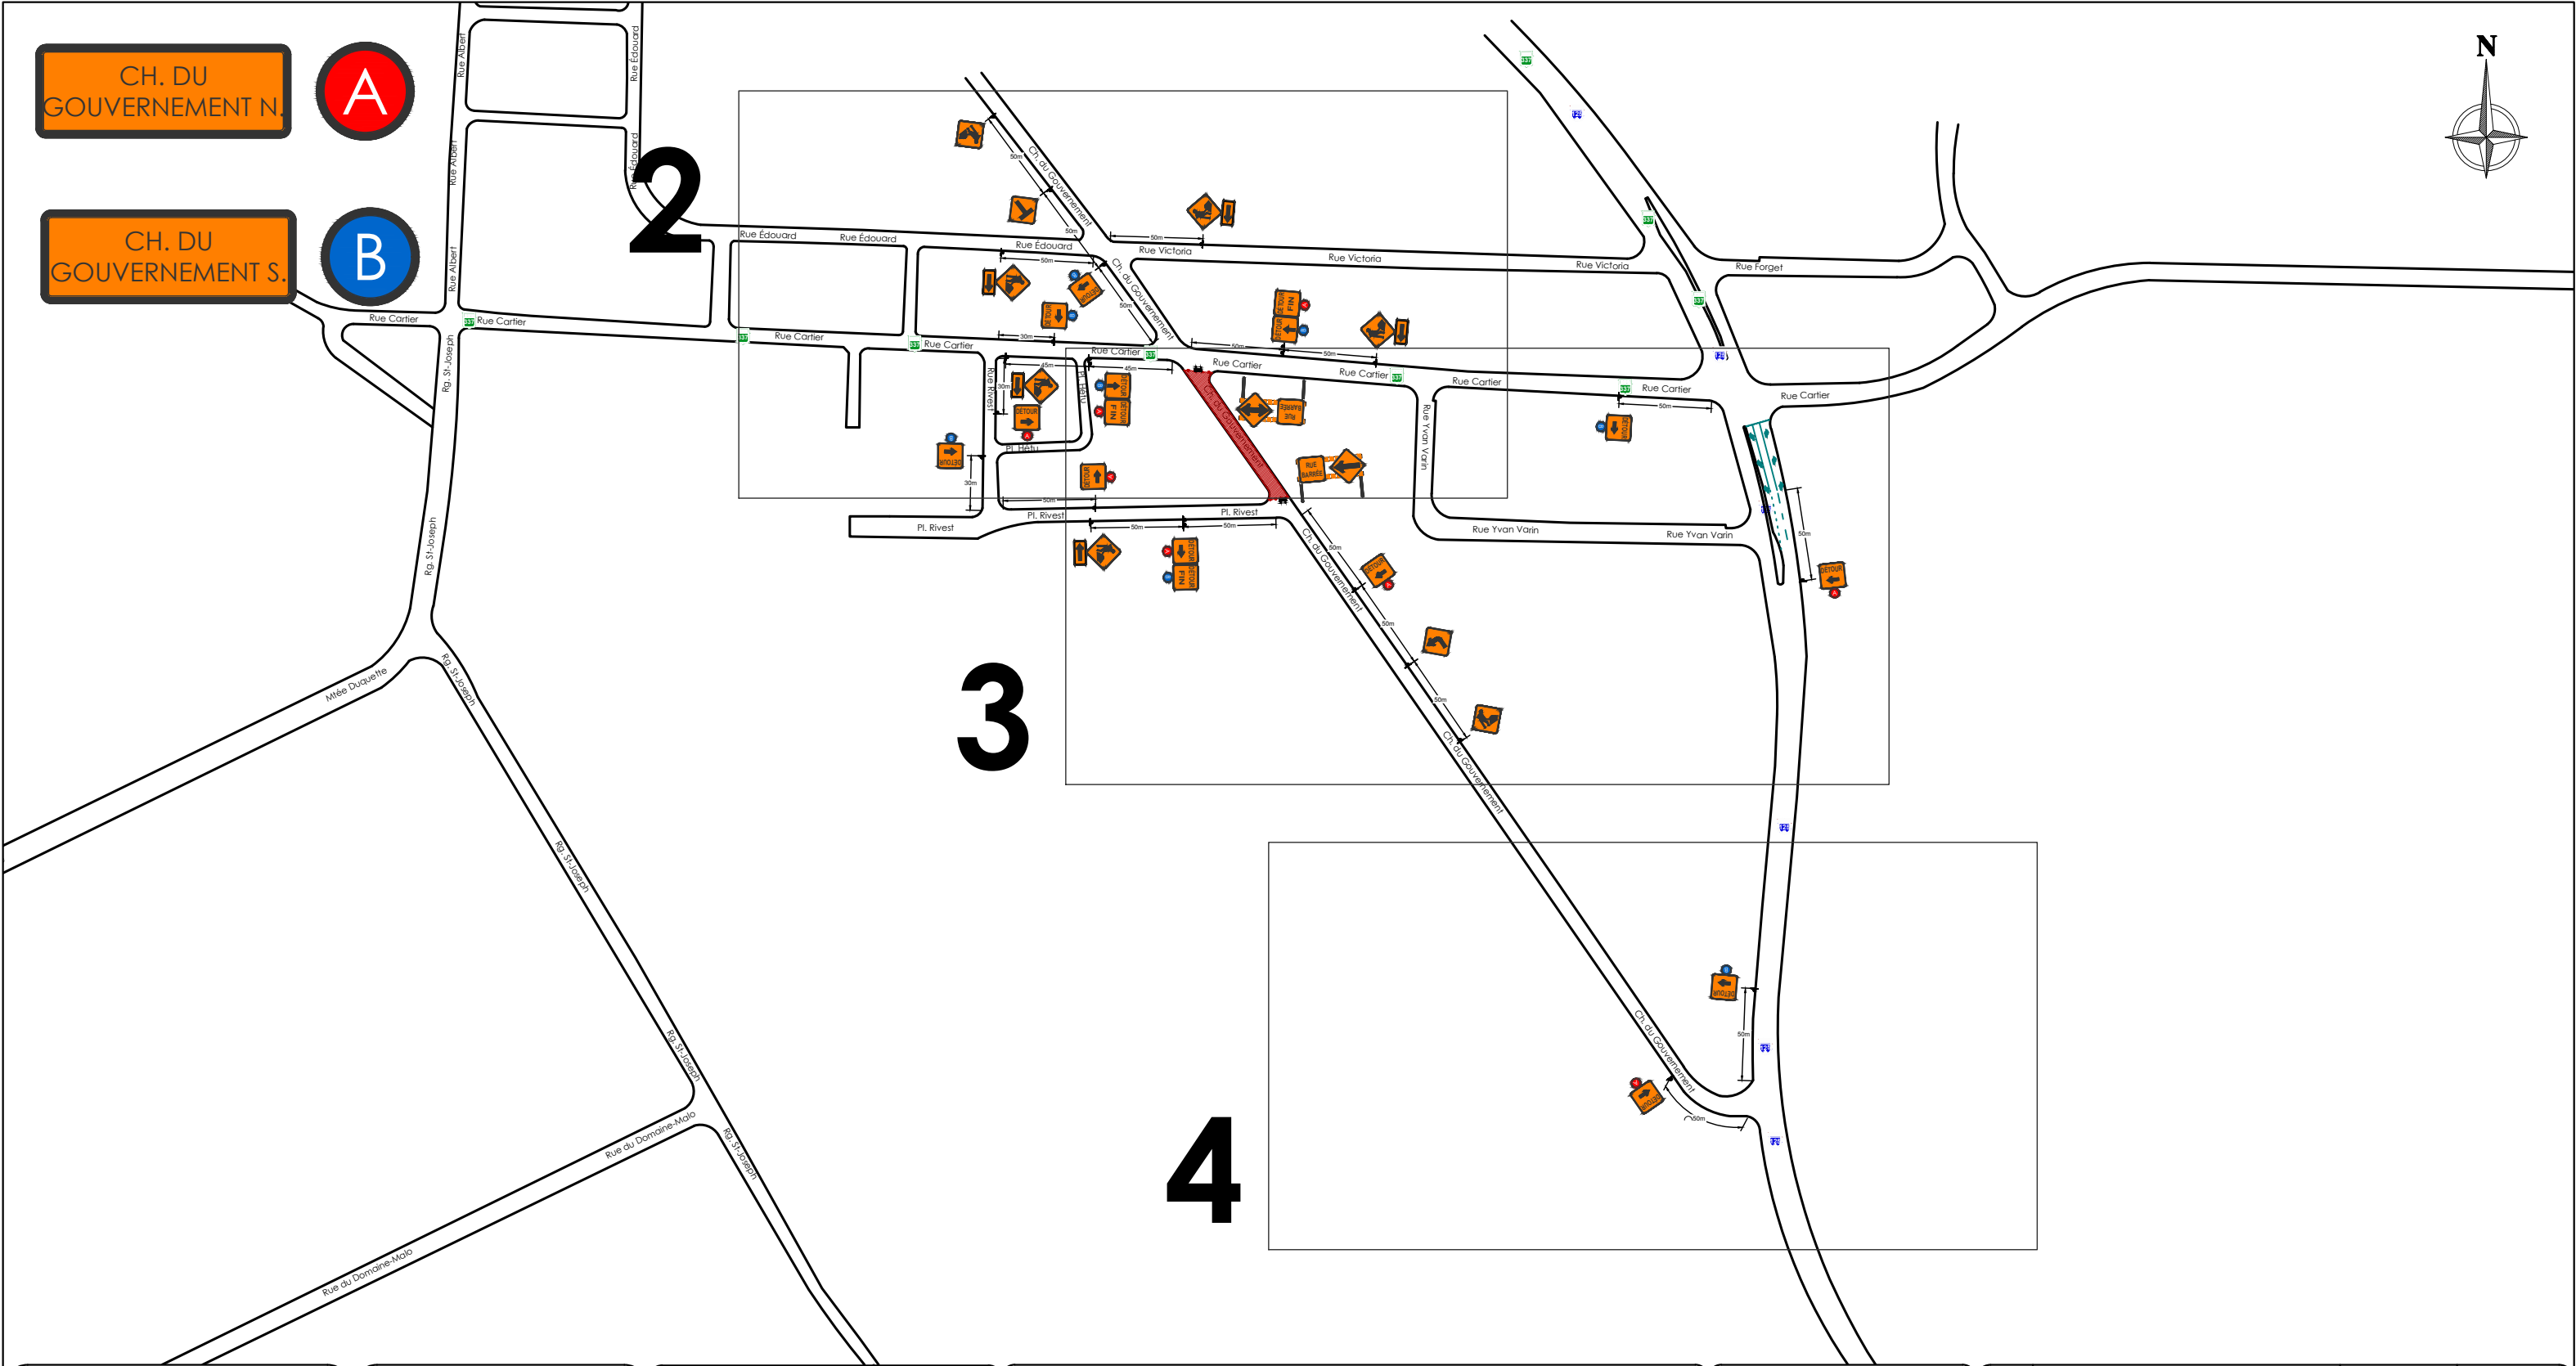


PRÉPARÉ PAR		CLIENT:		DESCRIPTION DES TRAVAUX:			LÉGENDE			NUMÉRO DE CONTRAT					
 945 RUE ARMAND-BOMBARDIER TERREBONNE, (QC) J6Y 0T1 TEL.: 450-983-5558 TÉLEC.: 450-983-5559 RBQ. 5700-5712-01				Fermeture complète du Ch. du Gouvernement entre la rue Cartier et la Pl. Rivest			AIRE DES TRAVAUX.....  ATTÉNUATEUR IMPACT - TL2.....			20965		---	---	---	---
				AIRE FERMÉ CIRCULATION.....  ATTÉNUATEUR IMPACT - TL3.....			GLISSIÈRES DE BÉTON  PANNEAUX 600x600.....			DESSINÉ PAR:		---	---	---	---
				RUE: Ch. du Gouvernement			REPÈRES VISUELS TRV-7 5m C/C...    BARRIÈRE T-B-1.....			VÉRIFIÉ PAR:		00	Pour approbation	Rafla M., ing.	24/08/2026
				VILLE Ste-Julienne			REPÈRES VISUELS TRV-7 10m C/C...    BARRIÈRE T-B-2.....			Michael Rafla, ing.		REV:	DESCRIPTION:	PAR:	DATE:
				ÉMISSION POUR: Installation			REPÈRES VISUELS TRV-10 5m C/C...    PARCOURS VÉLO.....			ÉCHELLE: AUCUNE		PLANCHE:		SCEAU	
				DATE: 24/08/2026			REPÈRES VISUELS TRV-10 10m C/C...    REMORQUE FLÈCHE.....			NOM DU PLAN:		VITESSE AFFICHÉE		NUMÉRO DE L'OIQ	
				NOM DU PLAN: SDV26-GH3-20965-GOUVERNEMENT-01						50 Km/h		2095006		01 / 04	

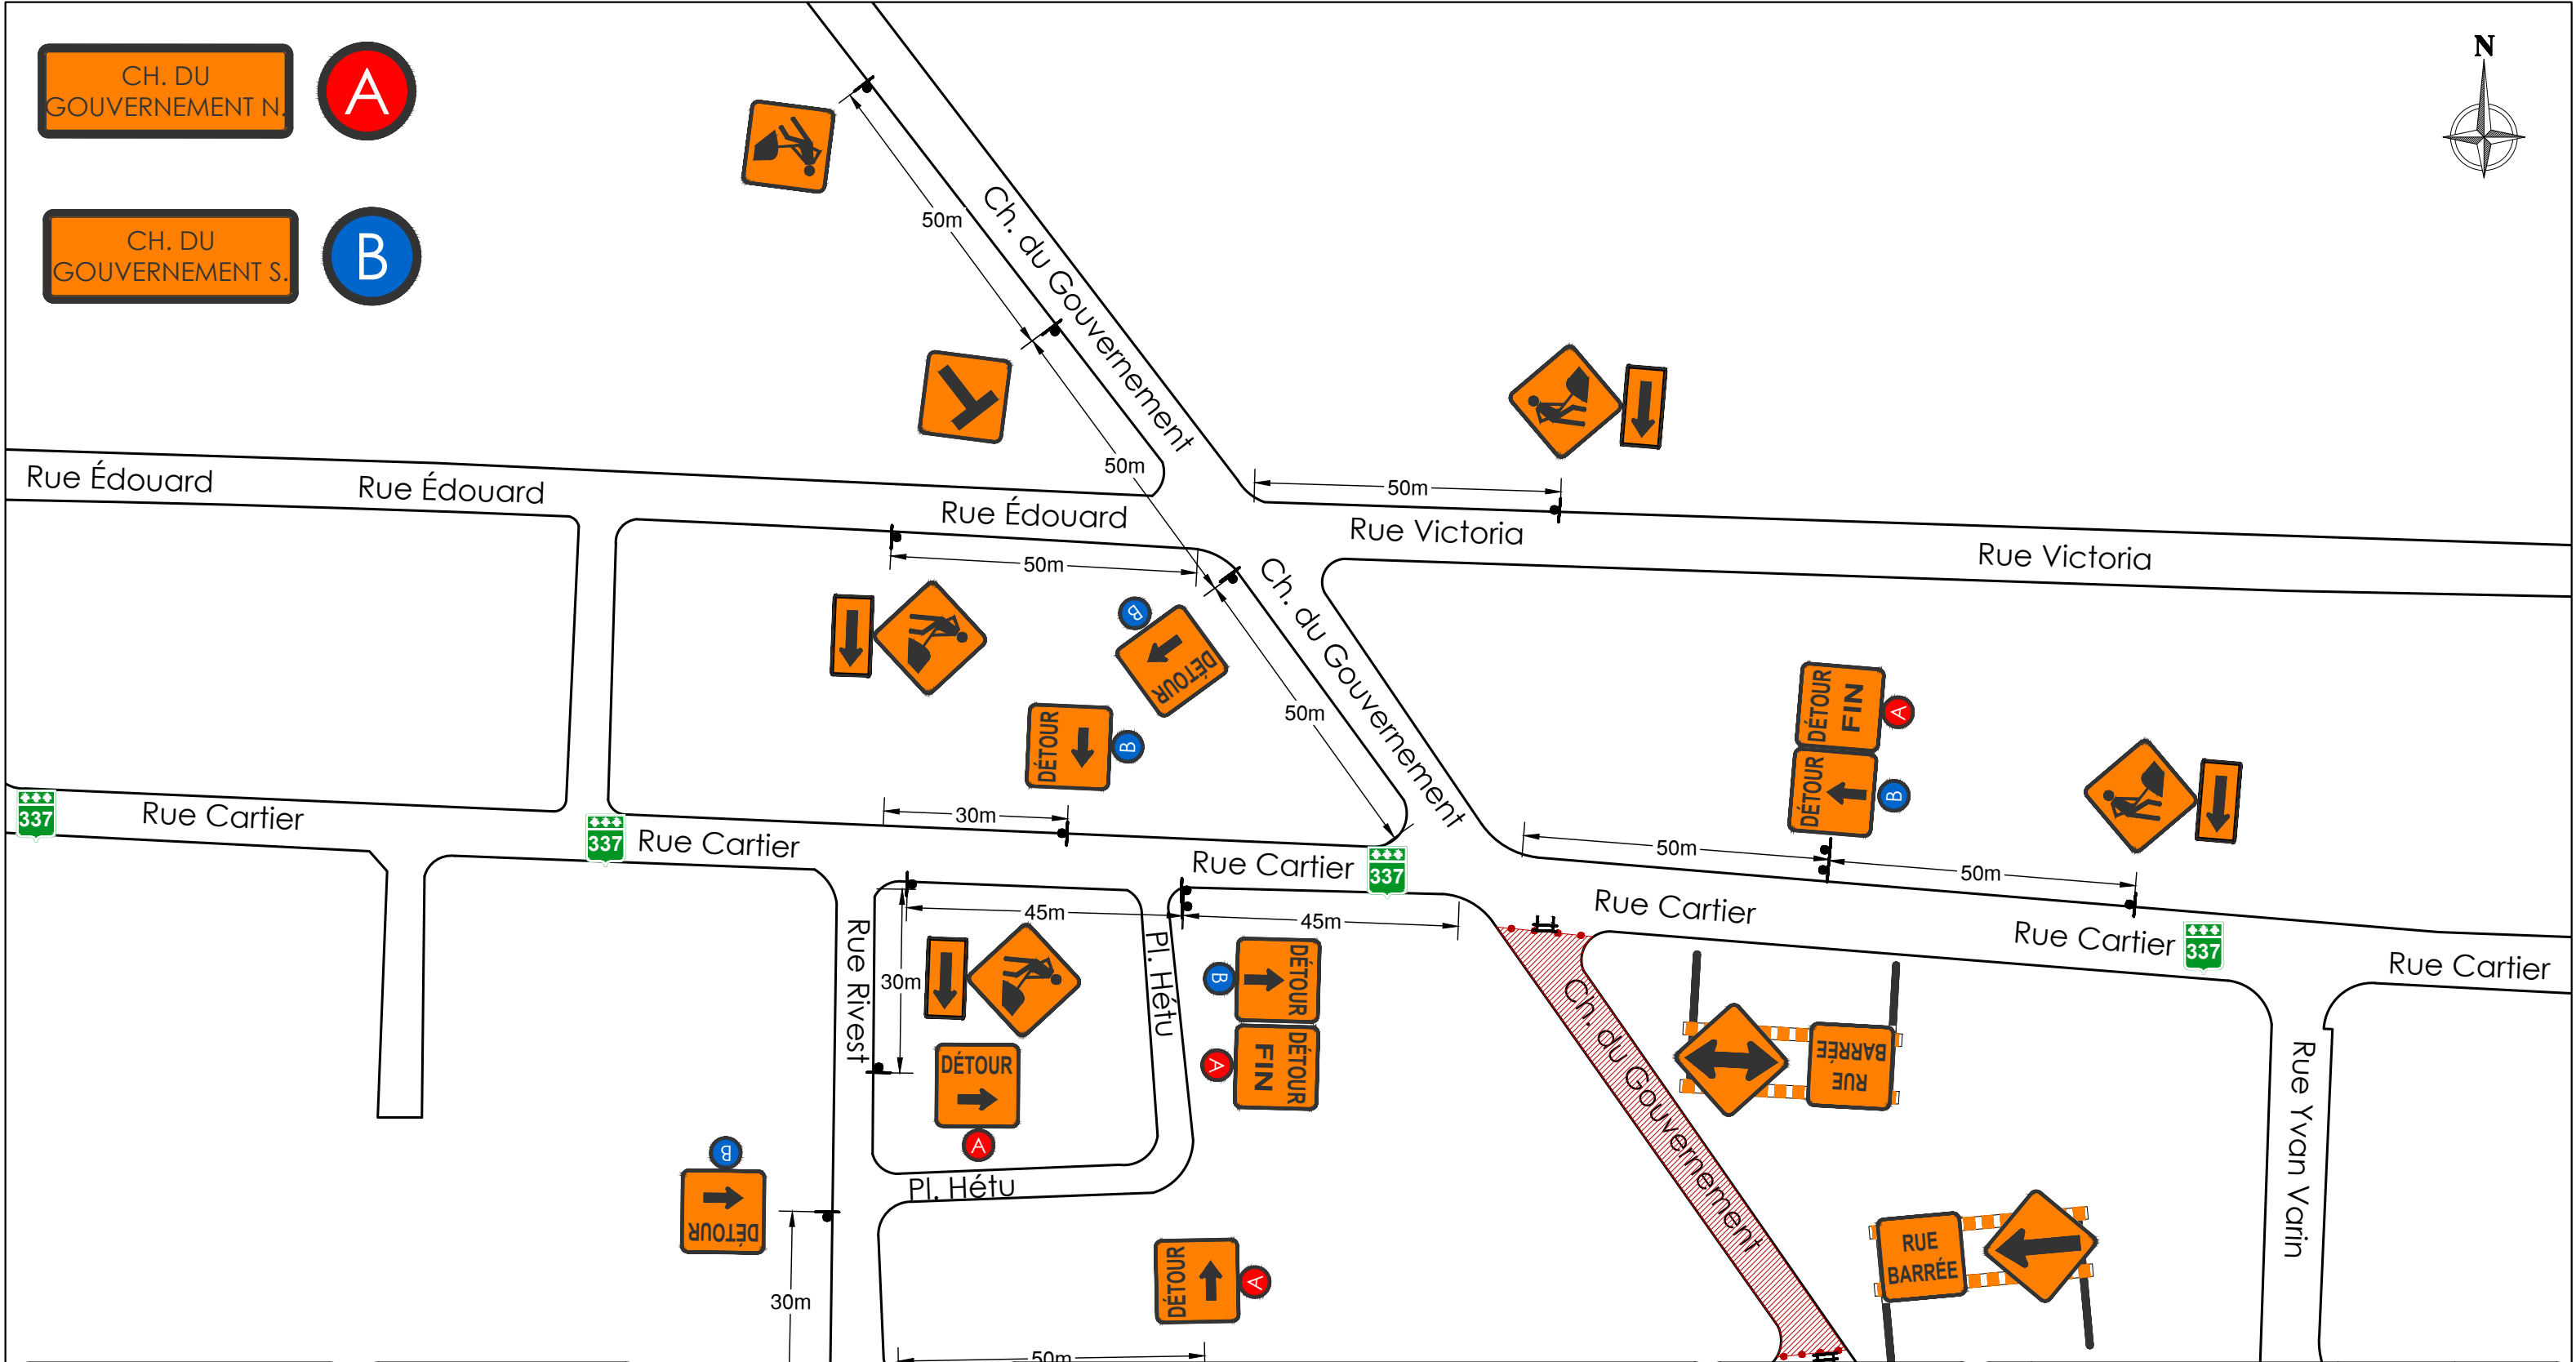

PRÉPARÉ PAR		CLIENT:		DESCRIPTION DES TRAVAUX:		LÉGENDE				NUMÉRO DE CONTRAT									
SDV SIGNALISATION DE VILLE 945 RUE ARMAND-BOMBARDIER TERREBONNE, (QC) J6Y 0T1 TEL.: 450-983-5558 TÉLEC.: 450-983-5559 RBQ. 5700-5712-01		GH3 EXCAVATION		Fermeture complète du Ch. du Gouvernement entre la rue Cartier et la Pl. Rivest		AIRE DES TRAVAUX.....		ATTÉNUATEUR IMPACT - TL2....		20965									
				RUE: Ch. du Gouvernement		AIRE FERMÉ CIRCULATION.....		ATTÉNUATEUR IMPACT - TL3....		DESSINÉ PAR: Jonathan Proulx									
				VILLE Ste-Julienne		GLISSIÈRES DE BÉTON		PANNEAUX 600x600.....		VÉRIFIÉ PAR: Michael Rafla, ing.		00 Pour approbation		Rafla M., ing.		24/08/2026			
						REPÈRES VISUELS TRV-7 5m C/C....		BARRIÈRE T-B-1.....		REV: DESCRIPTION:		PAR:		DATE:					
				REPÈRES VISUELS TRV-7 10m C/C....		BARRIÈRE T-B-2.....		ÉCHELLE: AUCUNE		PLANCHE: TCLDU 007		SCEAU		PAGE:					
				REPÈRES VISUELS TRV-10 5m C/C....		PARCOURS VÉLO.....		VITESSE AFFICHÉE 50 Km/h		NUMÉRO DE L'OIQ 5095006		Michael Rafla ingénieur 2024-08-24		02 / 04					
				REPÈRES VISUELS TRV-10 10m C/C....		REMORQUE FLÈCHE.....													
				ÉMISSION POUR: Installation		DATE: 24/08/2026		NOM DU PLAN: SDV26-GH3-20965-GOUVERNEMENT-01											

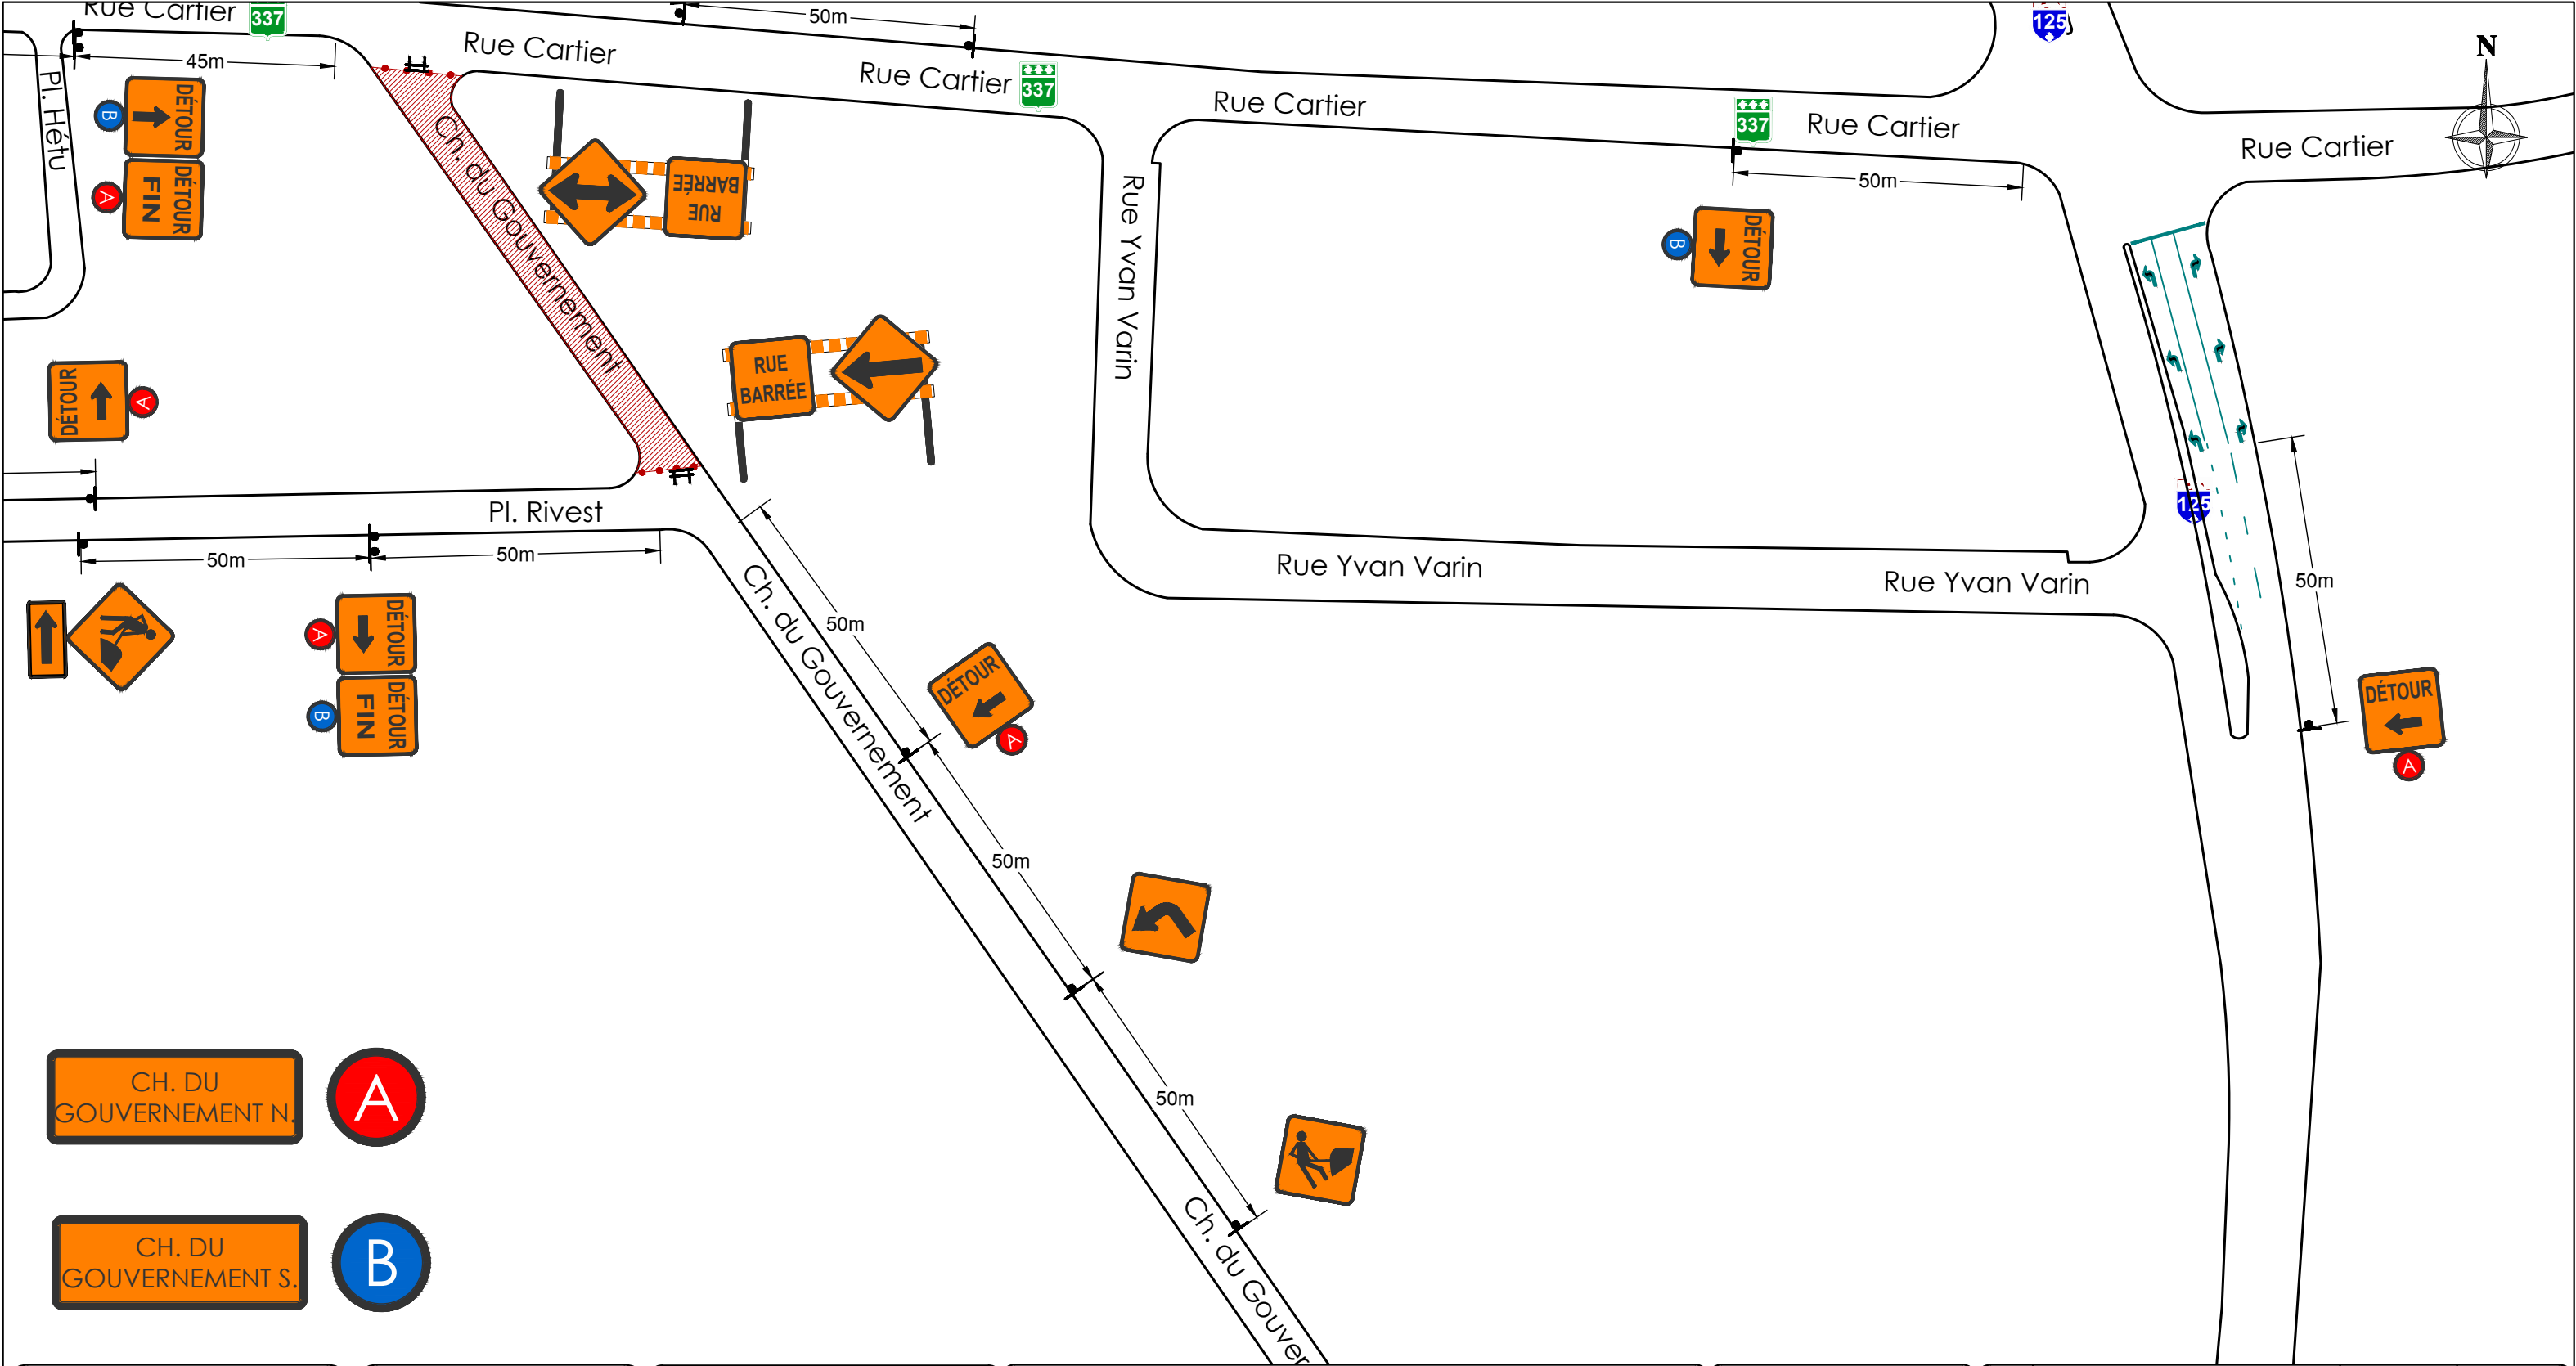

PRÉPARÉ PAR		CLIENT:		DESCRIPTION DES TRAVAUX:		LÉGENDE		NUMÉRO DE CONTRAT			
SDV SIGNALISATION DE VILLE 945 RUE ARMAND-BOMBARDIER TERREBONNE, (QC) J6Y 0T1 TEL.: 450-983-5558 TÉLEC.: 450-983-5559 RBQ. 5700-5712-01		GH3 EXCAVATION		Fermeture complète du Ch. du Gouvernement entre la rue Cartier et la Pl. Rivest		AIRE DES TRAVAUX..... AIRE FERMÉ CIRCULATION..... GLISSIÈRES DE BÉTON REPÈRES VISUELS TRV-7 5m C/C..... REPÈRES VISUELS TRV-7 10m C/C..... REPÈRES VISUELS TRV-10 5m C/C..... REPÈRES VISUELS TRV-10 10m C/C..... ATTÉNUATEUR IMPACT - TL2..... ATTÉNUATEUR IMPACT - TL3..... PANNEAUX 600x600..... BARRIÈRE T-B-1..... BARRIÈRE T-B-2..... PARCOURS VÉLO..... REMORQUE FLÈCHE.....		20965			
				RUE: Ch. du Gouvernement				DESSINÉ PAR: Jonathan Proulx			
		VILLE Ste-Julienne						VÉRIFIÉ PAR: Michael Rafla, ing.		00 Pour approbation	
		ÉMISSION POUR: Installation		DATE: 24/08/2026		NOM DU PLAN: SDV26-GH3-20965-GOUVERNEMENT-01		ÉCHELLE: AUCUNE		REV: DESCRIPTION:	
								PLANCHE: TCLDU 007		PAR: Rafla M., ing.	
								VITESSE AFFICHÉE 50 Km/h		NUMÉRO DE L'OIQ 5095006	
								SCEAU		PAGE: 03 / 04	

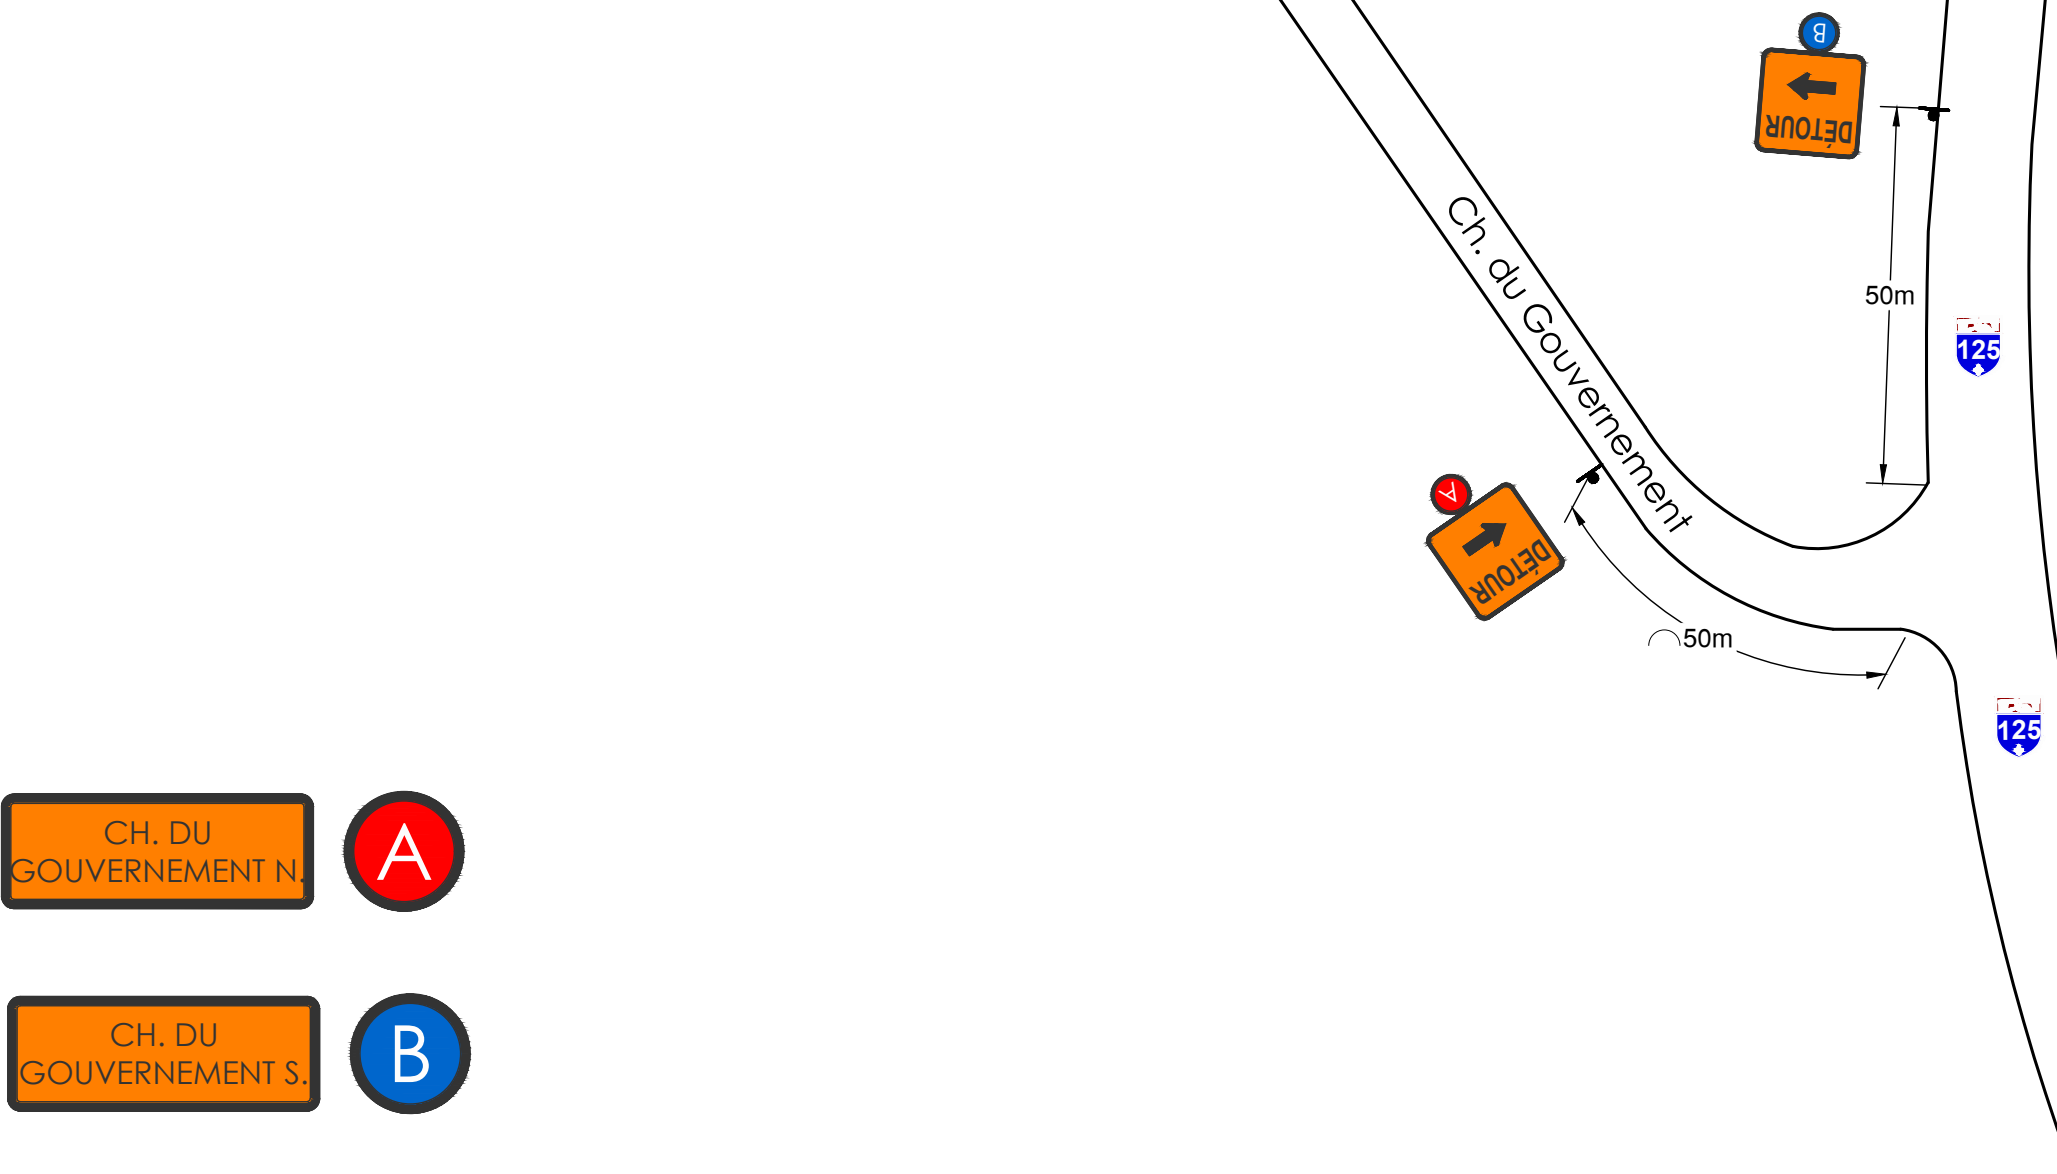

CH. DU
GOUVERNEMENT N.



CH. DU
GOUVERNEMENT S.



PRÉPARÉ PAR		CLIENT:	DESCRIPTION DES TRAVAUX:			LÉGENDE		NUMÉRO DE CONTRAT		---	---	---	---
 945 RUE ARMAND-BOMBARDIER TERREBONNE, (QC) J6Y 0T1 TEL.: 450-983-5558 TÉLEC.: 450-983-5559 RBQ. 5700-5712-01			Fermeture complète du Ch. du Gouvernement entre la rue Cartier et la Pl. Rivest			AIRE DES TRAVAUX.....		20965		---	---	---	---
			RUE: Ch. du Gouvernement			AIRE FERMÉ CIRCULATION.....		DESSINÉ PAR: Jonathan Proulx		---	---	---	---
			VILLE Ste-Julienne			GLISSIÈRES DE BÉTON		VÉRIFIÉ PAR: Michael Rafla, ing.		00	Pour approbation	Rafla M., ing.	24/08/2026
			ÉMISSION POUR: Installation			REPÈRES VISUELS TRV-7 5m C/C....		ÉCHELLE: AUCUNE		PLANCHE: TCLDU 007		SCEAU	
			DATE: 24/08/2026			REPÈRES VISUELS TRV-7 10m C/C...		VITESSE AFFICHÉE 50 Km/h		NUMÉRO DE L'OIQ 5095006		PAGE: 04 / 04	
			NOM DU PLAN: SDV26-GH3-20965-GOUVERNEMENT-01			REPÈRES VISUELS TRV-10 5m C/C...							
						REPÈRES VISUELS TRV-10 10m C/C...							